

**Agenzia del Territorio
CATASTO FABBRICATI
Ufficio Provinciale di
Catania**

Dichiarazione protocollo n. CT0498441 del 31/10/2011

Planimetria di u.i.u. in Comune di Adrano

Via I Maggio

civ. 10

Identificativi Catastali:

Sezione:
Foglio: 59
Particella: 665
Subalterno: 5


Compilata da:
Portale Salvatore
Iscritto all'albo:
Geometri

Prov. Catania

N. 3524

Scheda n. 1

Scala 1:200

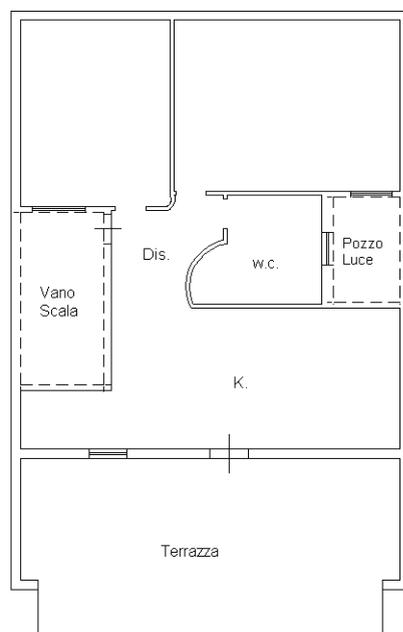

PIANTA PIANO TERZO



Catasto dei Fabbricati - Situazione al 17/05/2021 - Comune di ADRANO (A056) - < Foglio: 59 - Particella: 665 - Subalterno: 5 >
VIA I MAGGIO n. 10 piano: 3;

Ultima planimetria in atti