



MINISTERO DELLE FINANZE



DIREZIONE GENERALE DEL CATASTO E DEI SERVIZI TECNICI ERARIALI

# NUOVO CATASTO EDILIZIO URBANO

Libro 20

Ministero delle Finanze - Direzione Generale del Catasto e dei Servizi Tecnici Erariali - Via Luigi Sottocento 4/A

Allegata alla dichiarazione presentata all'Ufficio Tecnico Erariale di Catania

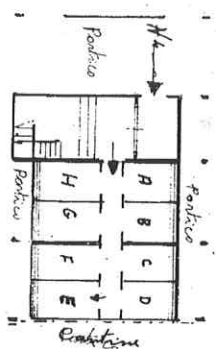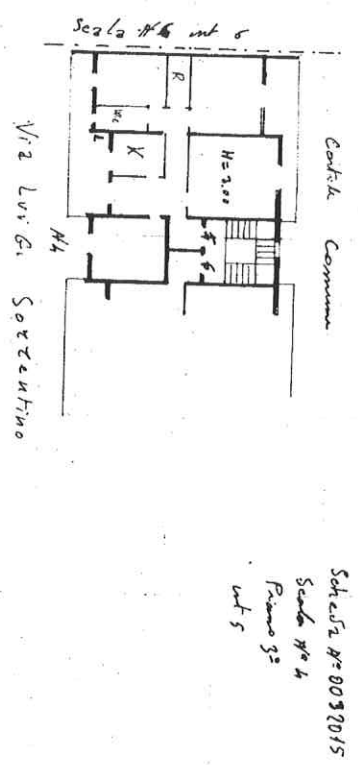

0518192



ORIENTAMENTO  
SCALA DI 1:200

Spazio riservato per le annotazioni d'ufficio

COMUNE DI CATANIA (C351) - Foglio: 29 Particella: 1866 - Subalterno: 13

Luigi Sorrento n. 4 piano. T-3;

990381973  
2565

COMUNE DI CATANIA  
Particella: 1866  
Foglio: 29 - Subalterno: 13

Tav. 1568  
13

Compilata dal: **Servi Zio Tecnico**  
Data: **17.01.1974**  
Firma: **LINSIGNERIE INGANNI**  
(Boff. Ing. Vincenzo Vaccaro)

Agenzia del Territorio  
**CATASTO FABBRICATI**  
Ufficio Provinciale di  
Catania

Dichiarazione protocollo n. CT0011396 del 13/01/2005

Planimetria di u.i.u. in Comune di Catania

Via Plebiscito

civ. 2

Identificativi Catastali:

Sezione:

Foglio: 69

Particella: 8965

Subalterno: 33

Compilata da:

Franceschino Salvatore

Iscritto all'albo:

Ingegneri

Prov. Catania


N. 1561

Scheda n. 1

Scala 1:200

PIANTA PIANO PRIMO

h= 3,45

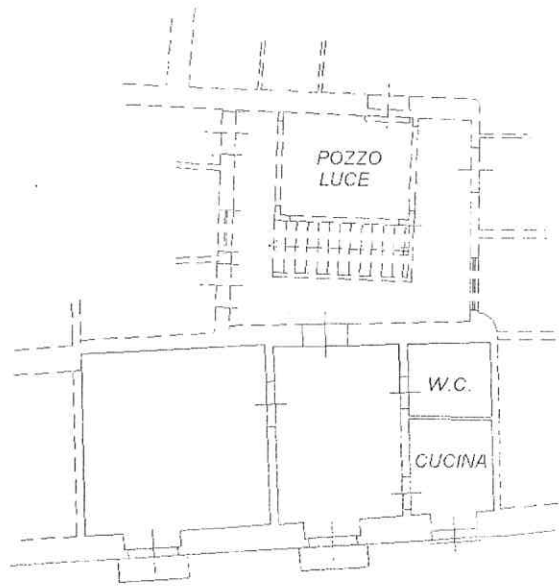

VIA PLEBISCITO

N.

Catasto dei fabbricati - Situazione al 28/11/2016 - Comune di CATANIA (C351) - < Foglio: 69 Particella: 8965 - Subalterno 33 >  
VIA PLEBISCITO n. 2 piano: 1;

Ultima Planimetria in atti

Data: 28/11/2016 - n. CT0302994 - Richiedente NICOSIA ALESSANDRO

For. schede: 1 - Formato di acq.: A4(210x297) - Formato di scala: 1:1

