



VIA SILVIO PELLICO

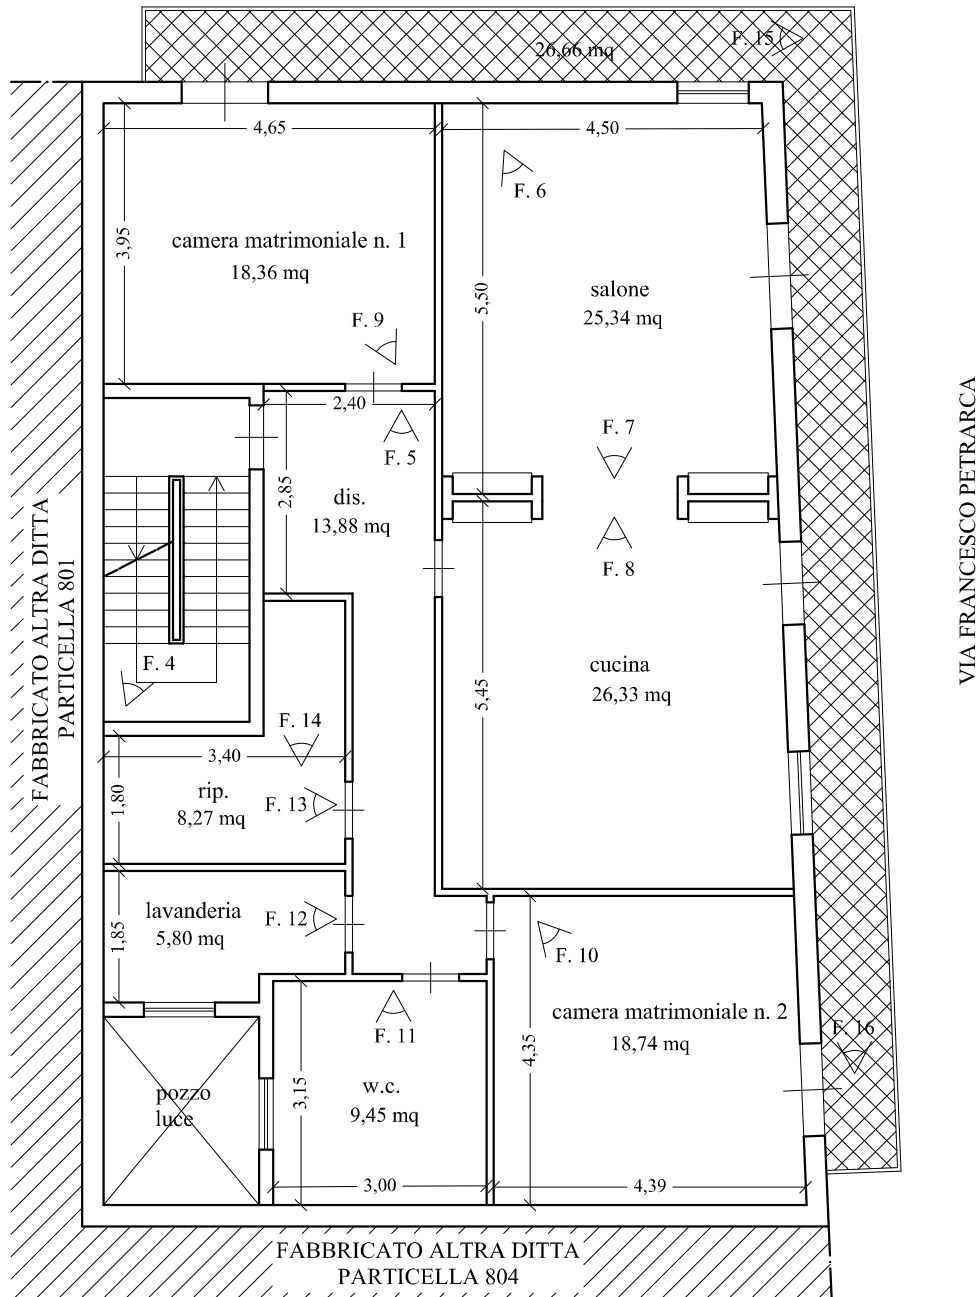


PIANTA TERZO PIANO
SCALA 1:100

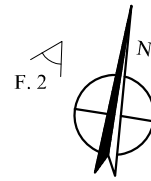

Elaborato grafico allegato alla concessione edilizia in sanatoria n. 3120 del 25/02/2013




VIA SILVIO PELLICO

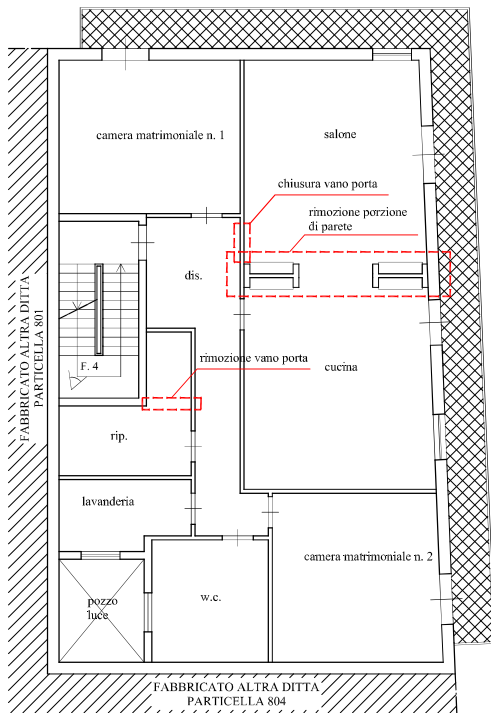

PIANTA TERZO PIANO
SCALA 1:100

VIA FRANCESCO PETRARCA

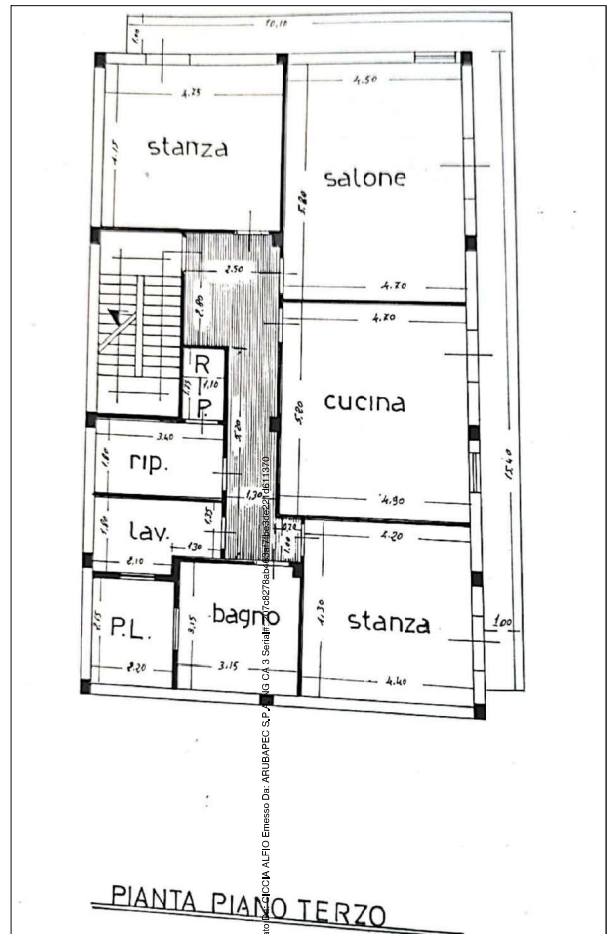

PIANTA PIANO TERZO

