



Stato di fatto

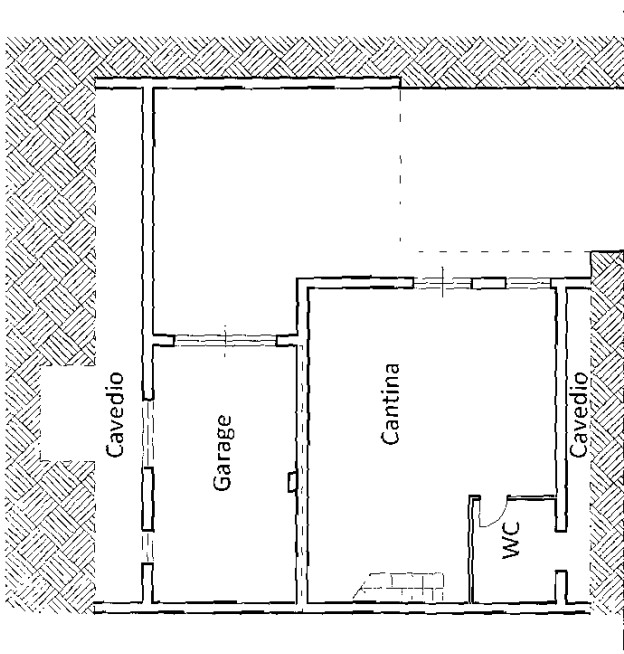

Situazione catastale e di progetto

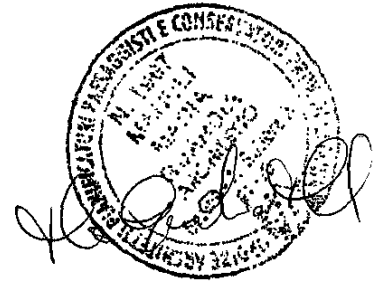

ALLEGATO 20
PIANTA PIANO SEMINTERRATO
scala 1:200