


VIA RAFFAELLO


0,00 m

PIANTA PIANO SEMINTERRATO
SCALA 1:100



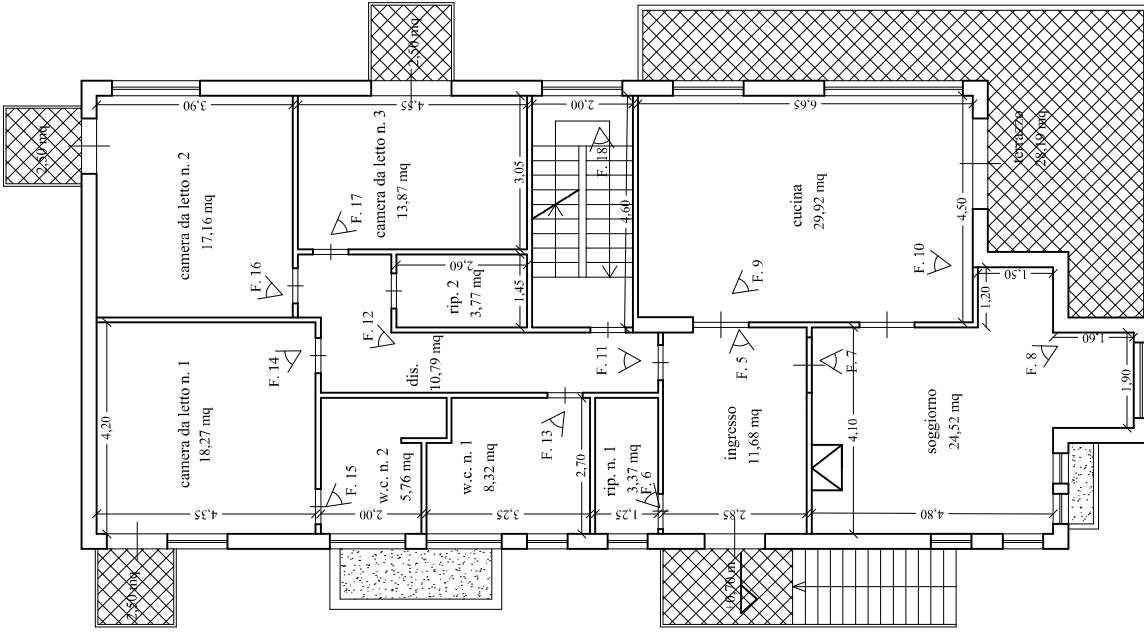

PIANTA PIANO RIALZATO
SCALA 1:100

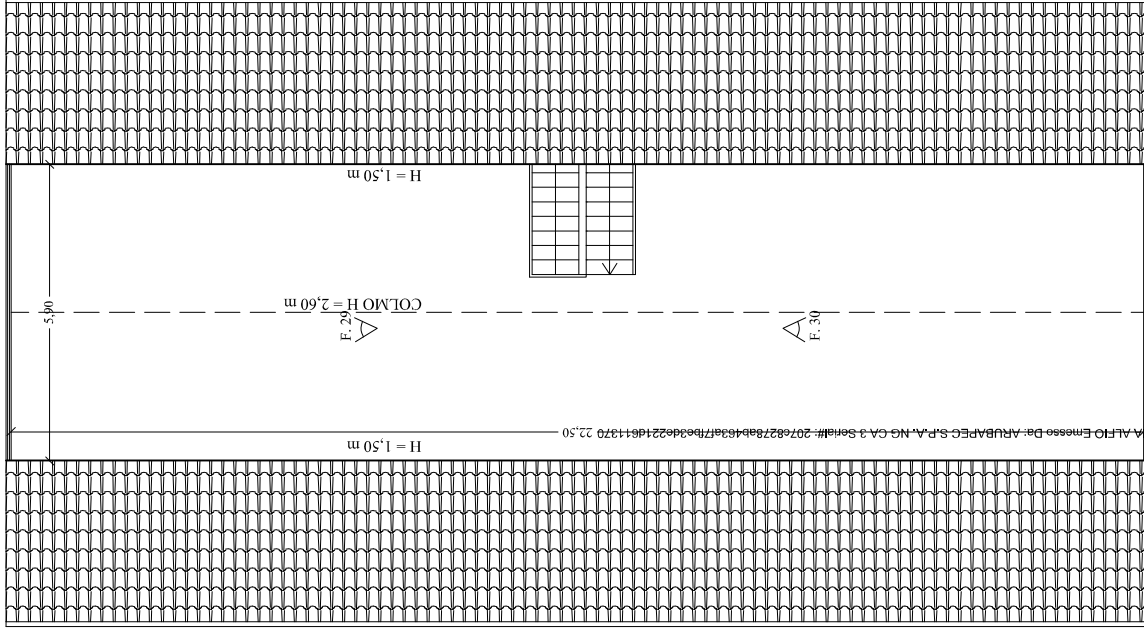

PIANTA SOTTOTETTO
SCALA 1:100



Firma Da: CIOCA ALFIO Emesso Da: ARUBAFEC S.P.A. NG-CA-3 Serie#: 2078278ab463a7fb63d6221d611370 22,50