


RELAZIONE DI PERIZIA TECNICA ESECUZIONE IMMOBILIARE N. 175/2013 R.G.E.

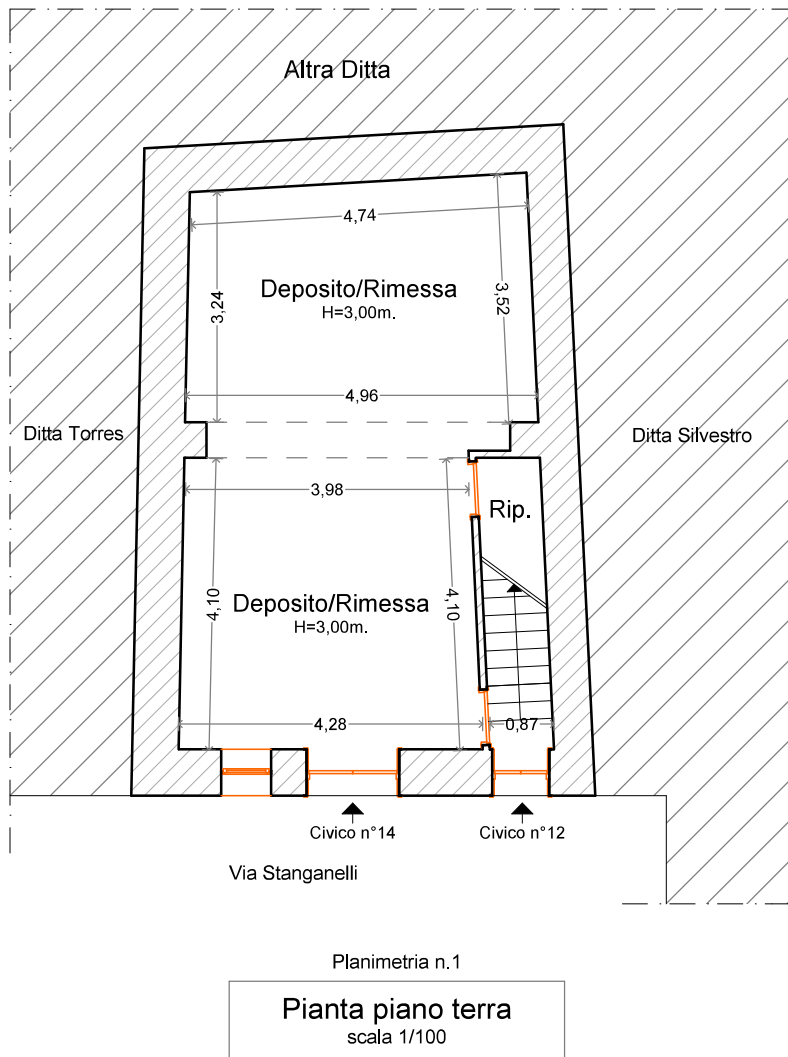


RELAZIONE DI PERIZIA TECNICA ESECUZIONE IMMOBILIARE N. 175/2013 R.G.E.



Planimetria n.2

Pianta 1° piano
scala 1/100


RELAZIONE DI PERIZIA TECNICA ESECUZIONE IMMOBILIARE N. 175/2013 R.G.E.

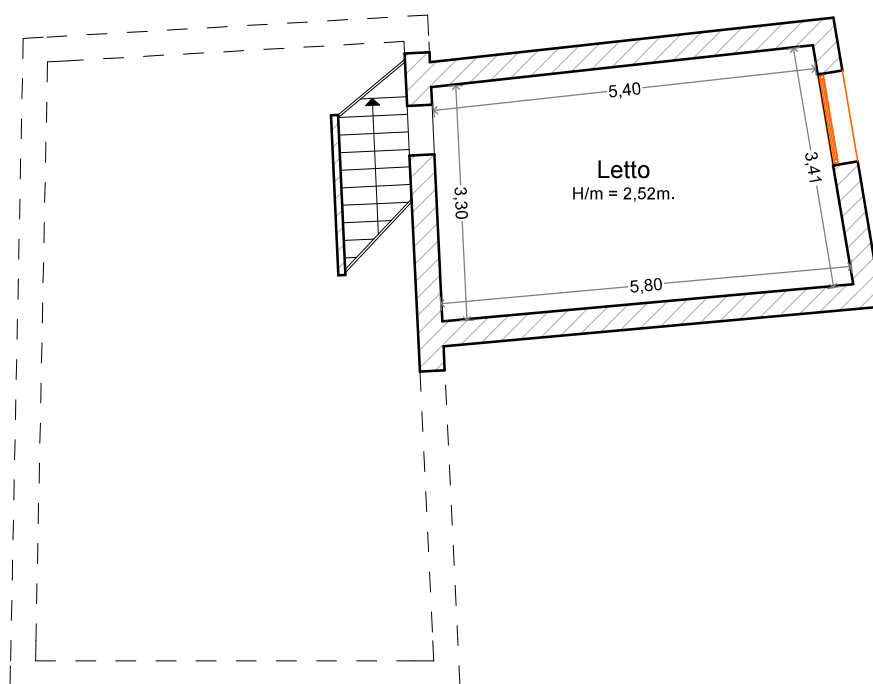

Planimetria n.3

**Pianta piano ammezzato
tra piano 1° e 2°**
scala 1/100


RELAZIONE DI PERIZIA TECNICA ESECUZIONE IMMOBILIARE N. 175/2013 R.G.E.

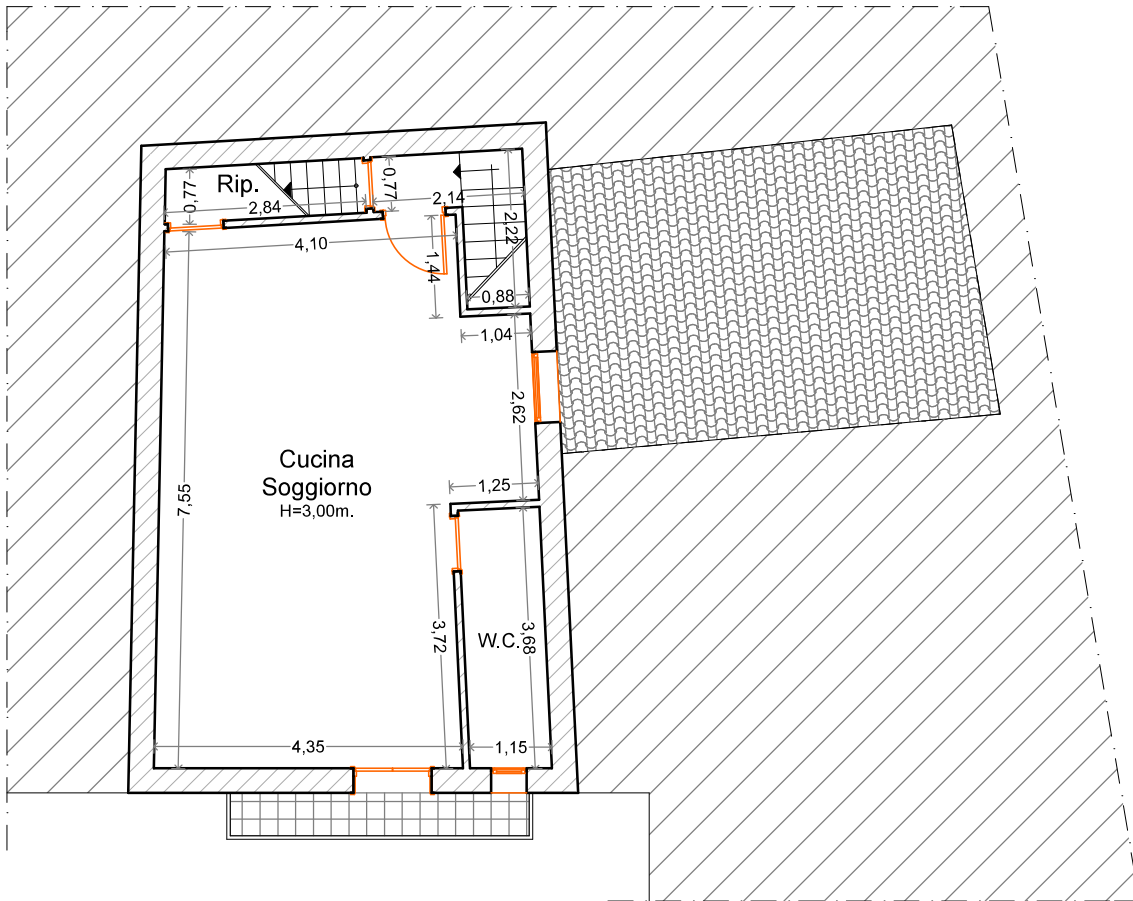

Planimetria n.4

Pianta 2° piano
scala 1/100

RELAZIONE DI PERIZIA TECNICA ESECUZIONE IMMOBILIARE N. 175/2013 R.G.E.

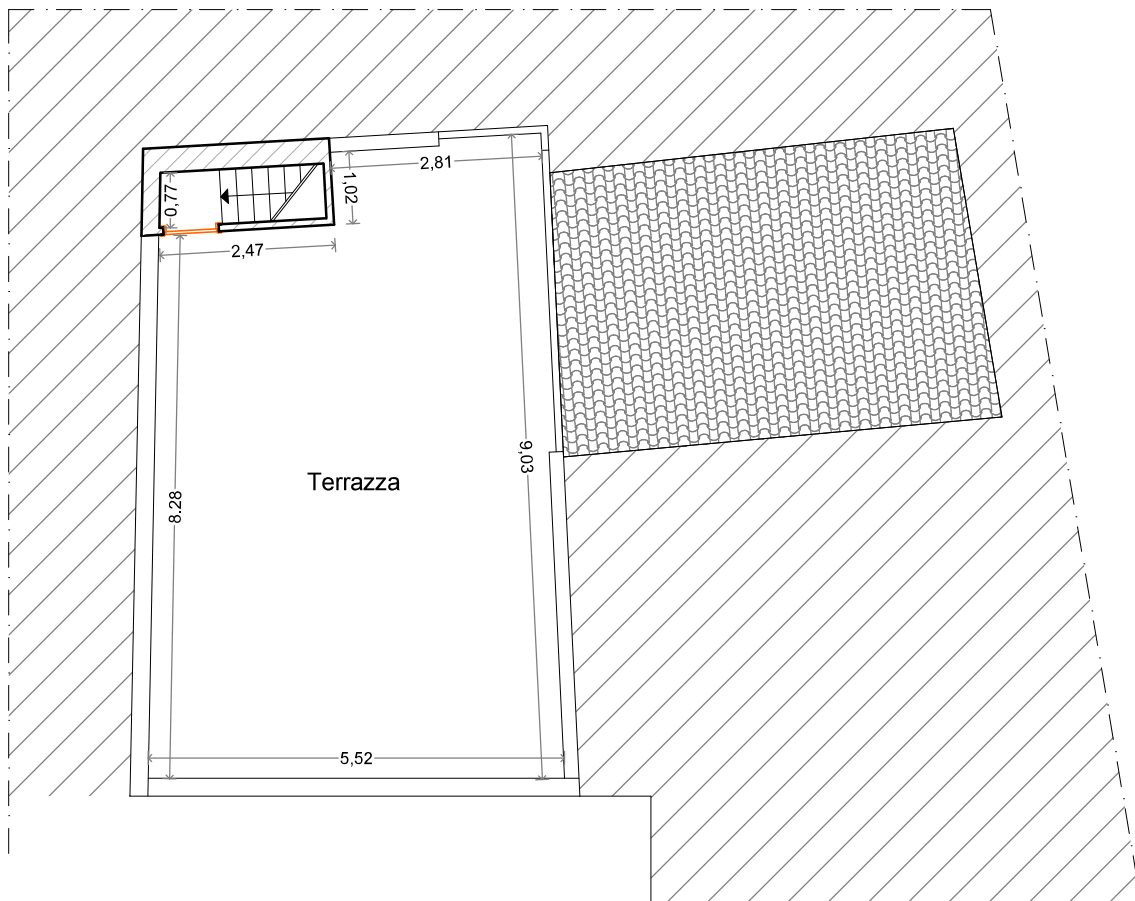

Planimetria n.5

Pianta terrazza-copertura

scala 1/100