


PLANIMETRIA DELLO STATO DI FATTO
Appartamento sito in Mascali, via Antonino Sietta, n. 1, piano secondo
in catasto al foglio 26, part.IIa 1584, sub. 15

Scala 1:100

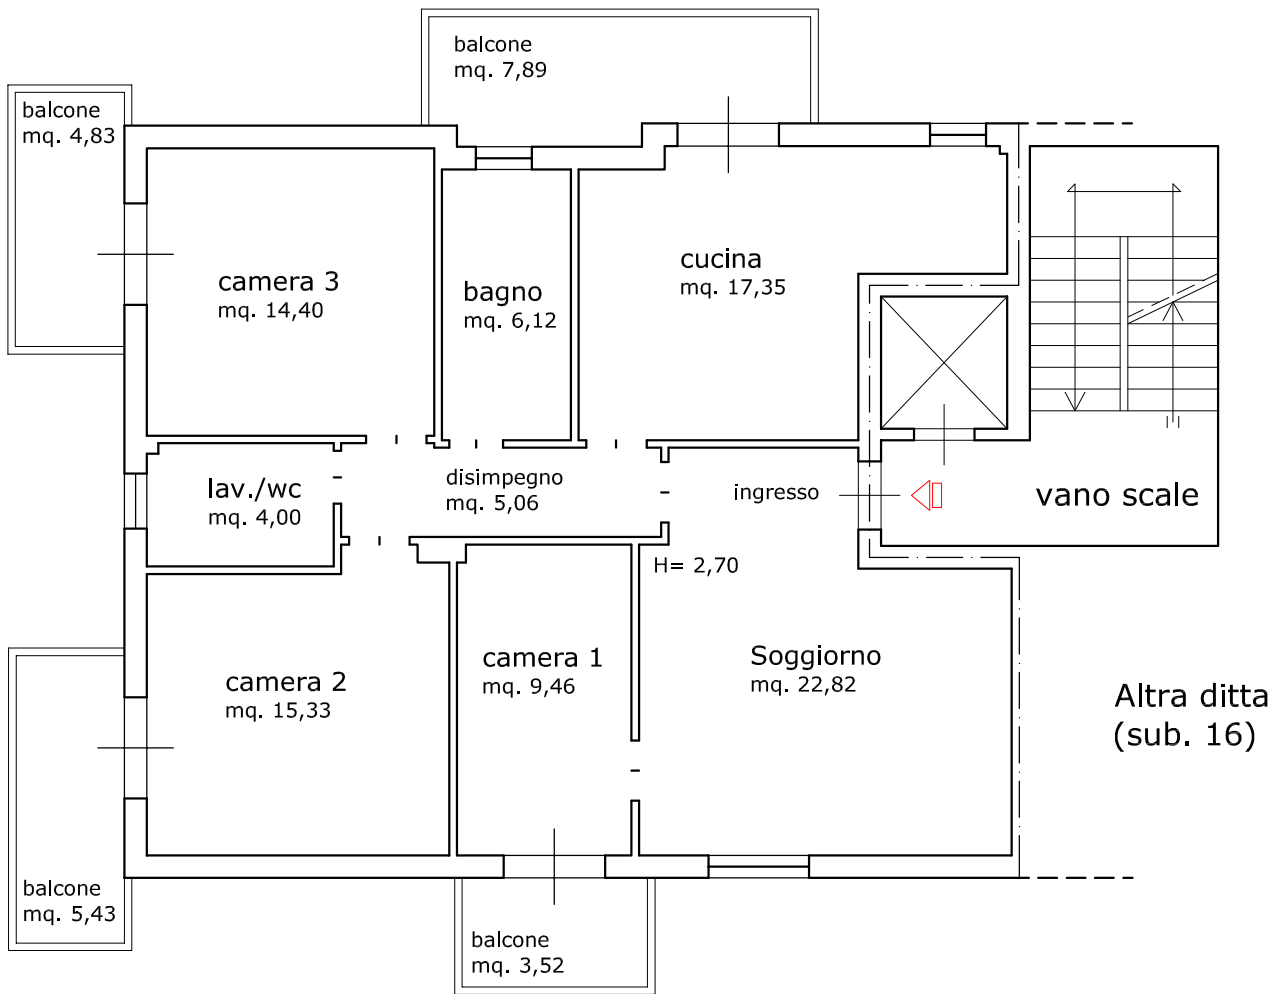

Superficie Lorda: 110,12 mq

Superficie Netta: 94,54 mq

