


PLANIMETRIA DELLO STATO DI FATTO  
Garage sito in Mascali, via Antonino Saetta, n. 1, piano 1° sottostrada  
in catasto al foglio 26, part.IIa 1584, sub. 33

Scala 1:100

corsia di manovra

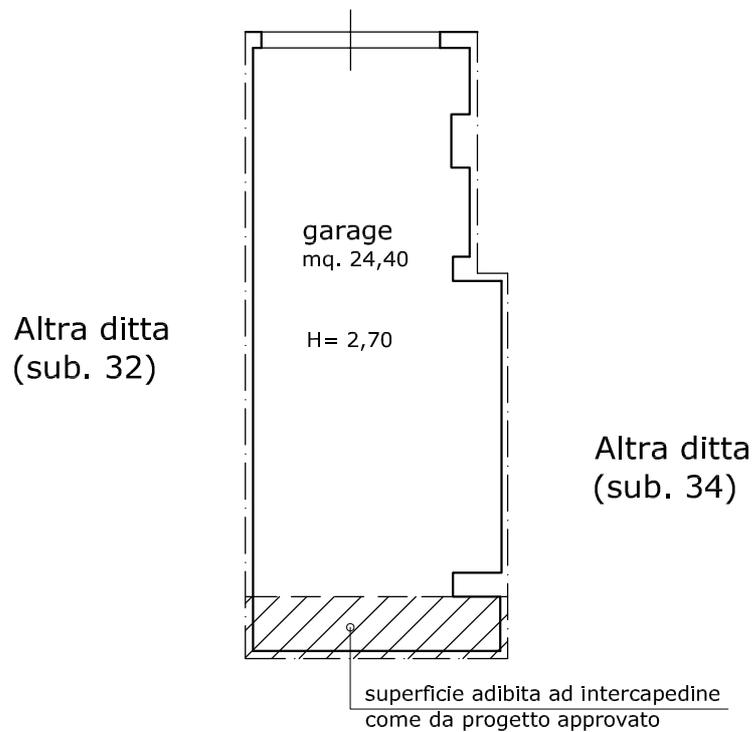

Superficie Lorda esclusa intercapedine: 24,56 mq

Superficie Netta esclusa intercapedine: 22,06 mq

