

**Agenzia del Territorio
CATASTO FABBRICATI
Ufficio Provinciale di
Catania**

Dichiarazione protocollo n. CT0649637 del 01/12/2010

Planimetria di u.i.u. in Comune di Catania

Via Evangelista Torricelli

civ. 11

Identificativi Catastali:

Sezione:

Foglio: 20

Particella: 182

Subalterno: 44

Compilata da:
Sciacca Gaetano

Iscritto all'albo:
Geometri

Prov. Catania



N. 3475

Scheda n. 1

Scala 1:200

Piano Terra

H=3.00

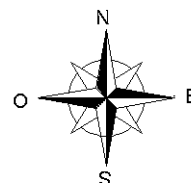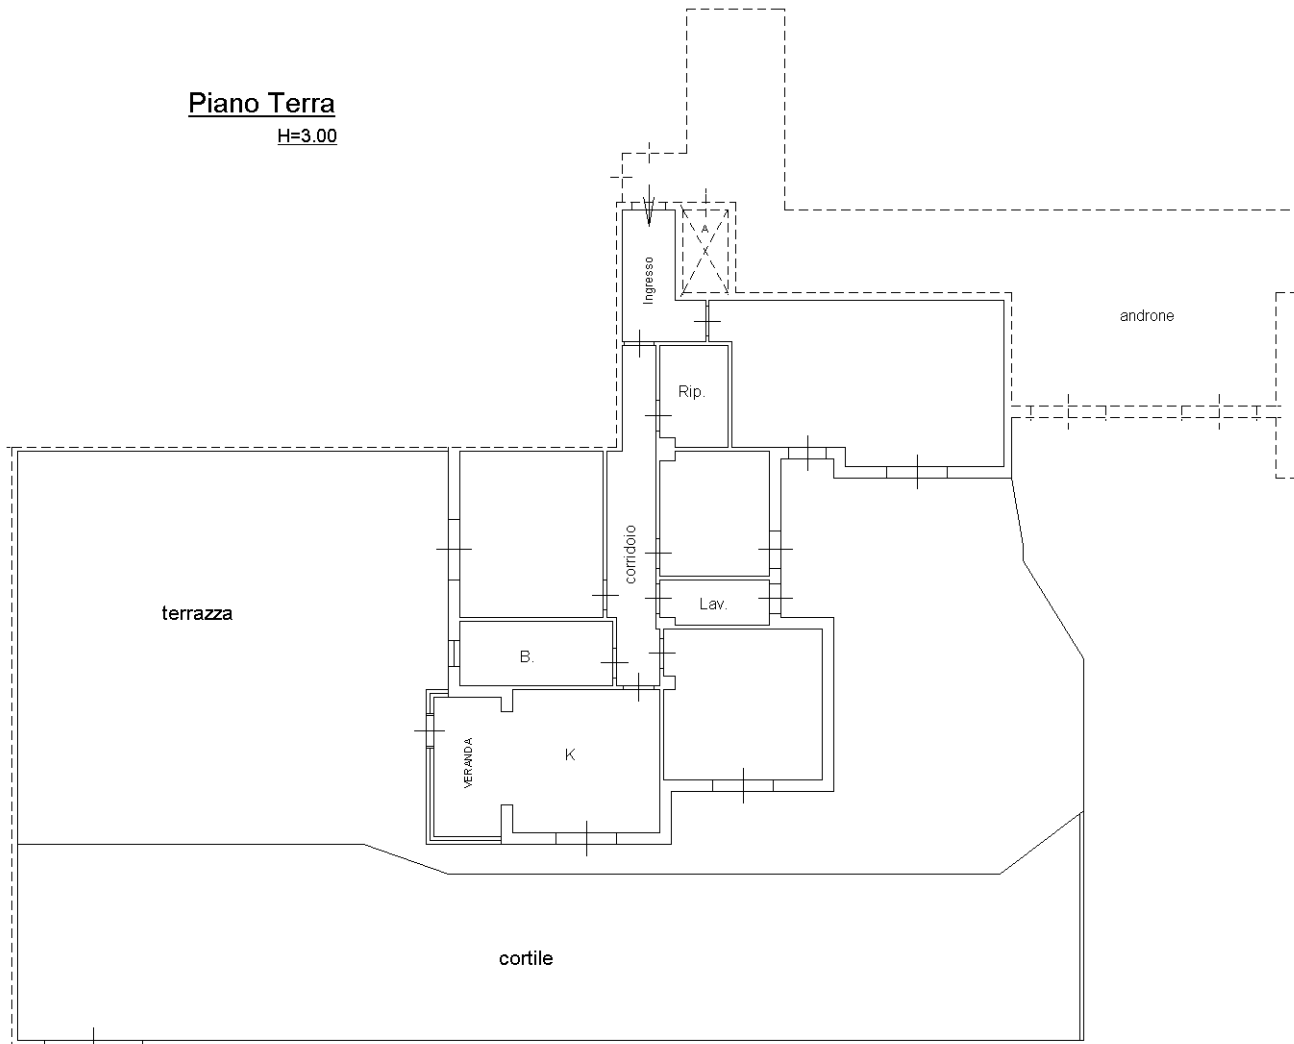

Ultima planimetria in atti

MODULARIO
F. rig. rend. 497



MINISTERO DELLE FINANZE
DIREZIONE GENERALE DEL CATASTO E DEI SS.TT.EE.


MOD. BN (CEU)

CATASTO EDILIZIO URBANO (RDL 13-4-1939, n. 652)

LIRE
250

Scala originale non disponibile.

Planimetria di u.i.u. in Comune di CATANIA via E. TORRICELLI civ. 11

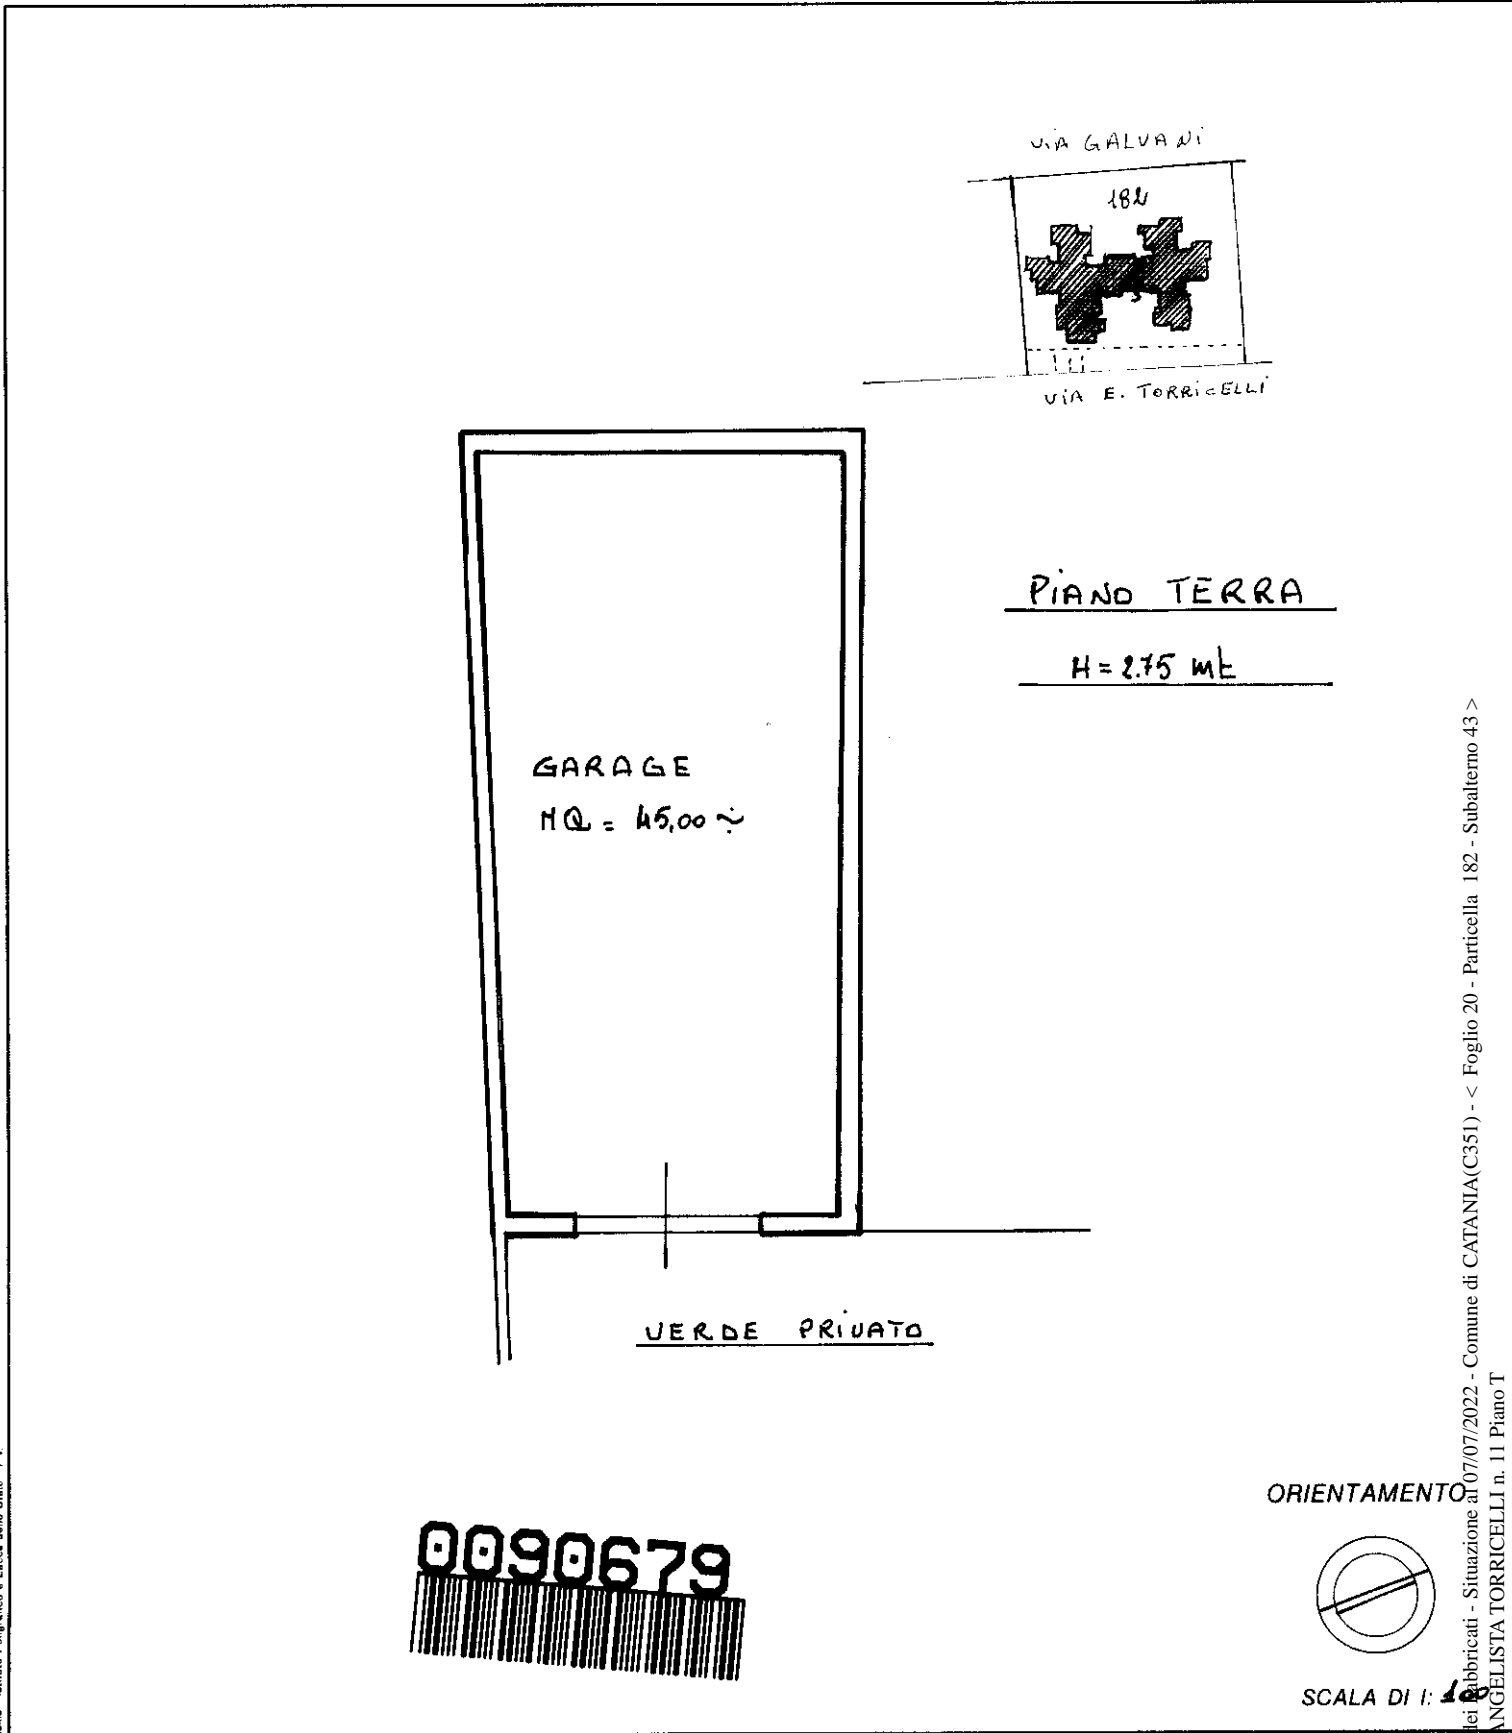

Roma - Istituto Poligrafico e Zecca dello Stato - P.V.

Catasto dei fabbricati - Situazione al 07/07/2022 - Comune di CATANIA (C351) - < Foglio 20 - Particella 182 - Subalerno 43 >
VIA EVANGELISTA TORRICELLI n. 11 Piano T

Dichiarazione di N.C.
 Denuncia di variazione
 Ultima planimetria in atti
 Identificativi catastali
 Data presentazione: 14/09/1990 - Data: 07/07/2022 - n. T379777 - Richiedente: GMBFNC80C54C351C
 Totale schede: 1 - Foglio di acquisizione: A4 (210x297) - Formato stampa richiesto: A4 (210x297)
 data 07-09-990 Firma

Compilata dal GEOM. CHISARI
 (Titolo, cognome e nome)
SALVATORE
 Iscritto all'albo de i GEOMETRI
 della provincia di CATANIA n. 6518
 data 07-09-990 Firma [Signature]

RISERVATO ALL'UFFICIO
4985
14 SET. 1990