

Mod. B (Nuovo Catasto Edilizio Urbano)



MINISTERO DELLE FINANZE  
DIREZIONE GENERALE DEL CATASTO E DEI SERVIZI TECNICI ERARIALI


Lire 150

NOVO CATASTO EDILIZIO URBANO

(M. DECRETO LEGGE 13 APRILE 1979, N. 652)

Immobile situato nel Comune di CATANIA Via ROSMARINO, 11

Allegata dichiarazione presentata all'Ufficio Tecnico Erariale di CATANIA

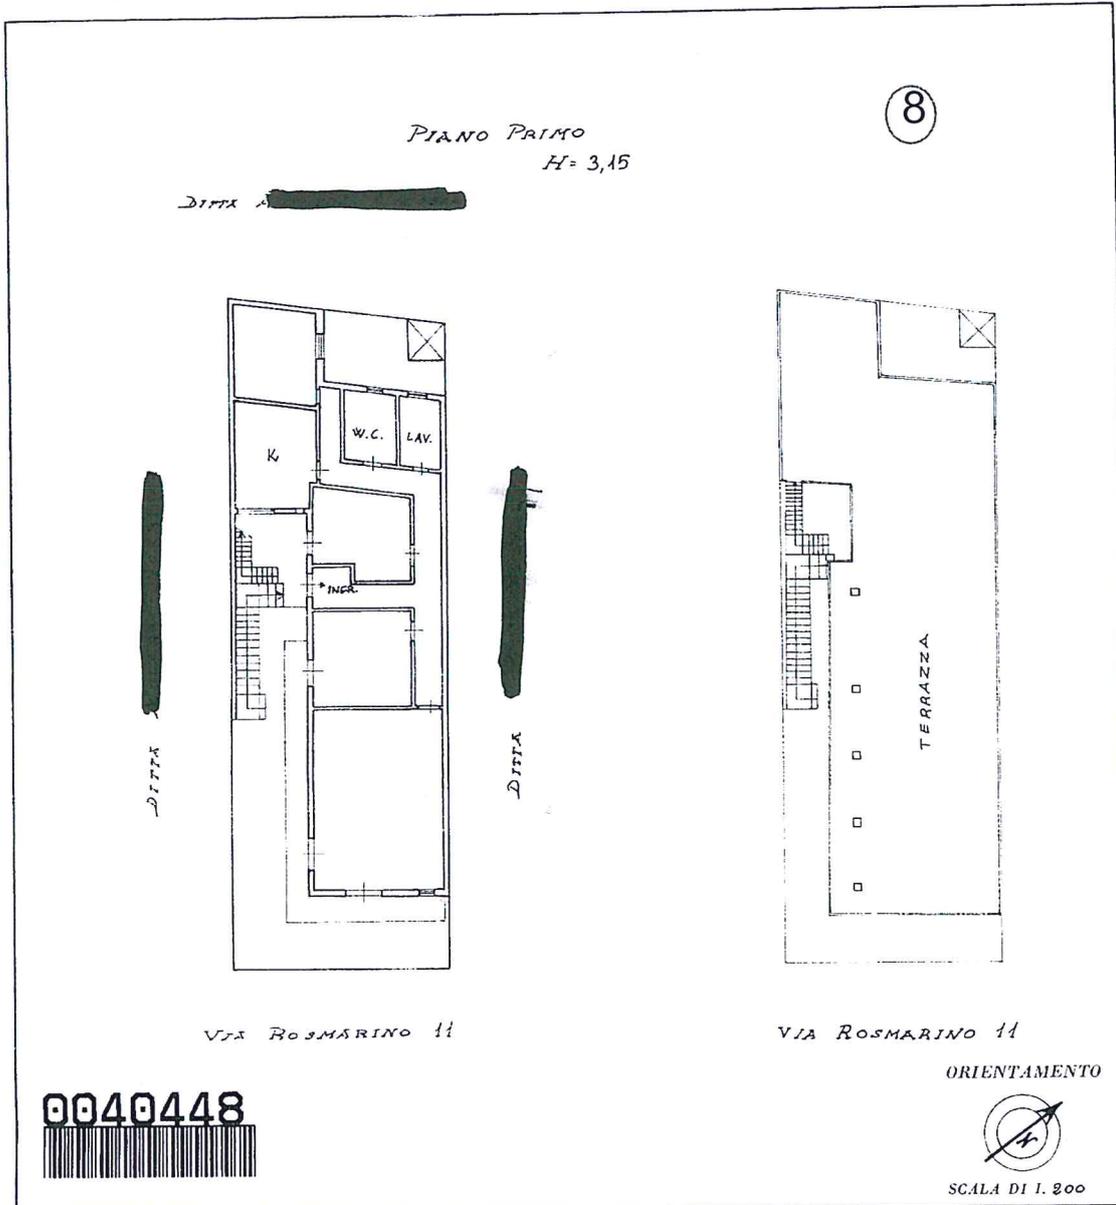

SPAZIO RISERVATO PER LE ANNOTAZIONI D'UFFICIO

DATA PROT. N°

Compilata dal GEOM. LUIGI DE LUCA

Iscritto all'Albo dei GEOMETRI della Provincia di CATANIA

DATA 6-11-1985

Firma: Luigi De Luca



Catasto dei Fabbricati - Situazione al 17/09/2020 - Comune di CATANIA (C351) - < Foglio: 102 - Particella: 104 - Subalterno: 3 >  
VIA DEL ROSMARINO n. 11 piano: 1;


Ultima planimetria in atti

Agenzia del Territorio  
**CATASTO FABBRICATI**  
Ufficio Provinciale di  
Catania


ELABORATO PLANIMETRICO	
Compilato da: Verti Domenico	
Iscritto all'albo: Geometri	
Prov. Catania	N. 2546

Comune di Catania	Protocollo n. 000052234 del 17/02/2003
Sezione: Foglio: 102 Particella: 104	Tipo Mappale n. del
Dimostrazione grafica dei subalterni	Scala 1 : 500


6

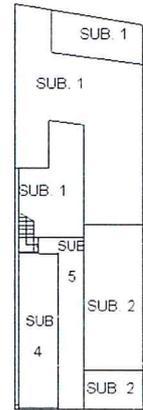

PIANO TERRA

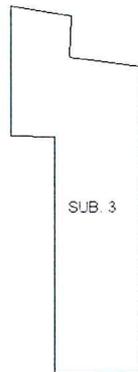

PIANO PRIMO

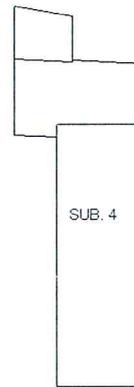

PIANO SECONDO



Ultima planimetria in atti