

**Agenzia del Territorio  
CATASTO FABBRICATI  
Ufficio Provinciale di  
Catania**

Dichiarazione protocollo n. CT0039570 del 16/02/2006

Planimetria di u.i.u. in Comune di Catania

Via Pietro Novelli

civ. 117

Identificativi Catastali:

Sezione:  
Foglio: 3  
Particella: 448  
Subalterno: 8

Compilata da:  
Baviera Salvatore


Iscritto all'albo:  
Geometri

Prov. Catania

N. 1815

Scheda n. 1

Scala 1:100

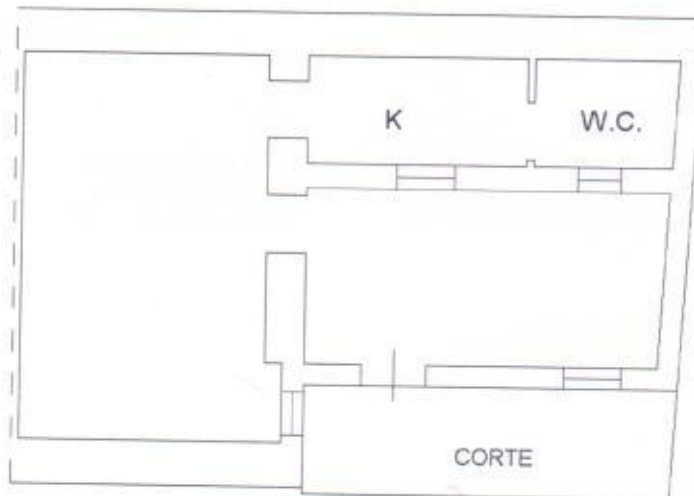

PIANO PRIMO SOTTOSTRADA H=ML. 2.20



Ultima planimetria in atti

Data: 21/12/2017 - n. T117588 - Richiedente: GNGMRA76B19C351S

Totale schede: 1 - Formato di acquisizione: A4(210x297) - Formato stampa richiesto: A4(210x297)

Catasto dei Fabbricati - Situazione al 21/12/2017 - Comune di Catania - Foglio 3 - Particella: 448 - Subalterno: 8  
Firmato Da: GNGEMI MAURO Emesso Da: ARUBAPEC S.P.A. NC CA 3 Serial#: 44dc7b6fa31261dbcb8a500f2ed18563 Foglio: 70 - Particella: 198 - Subalterno: 1 >