


* Scala originale non disponibile. *

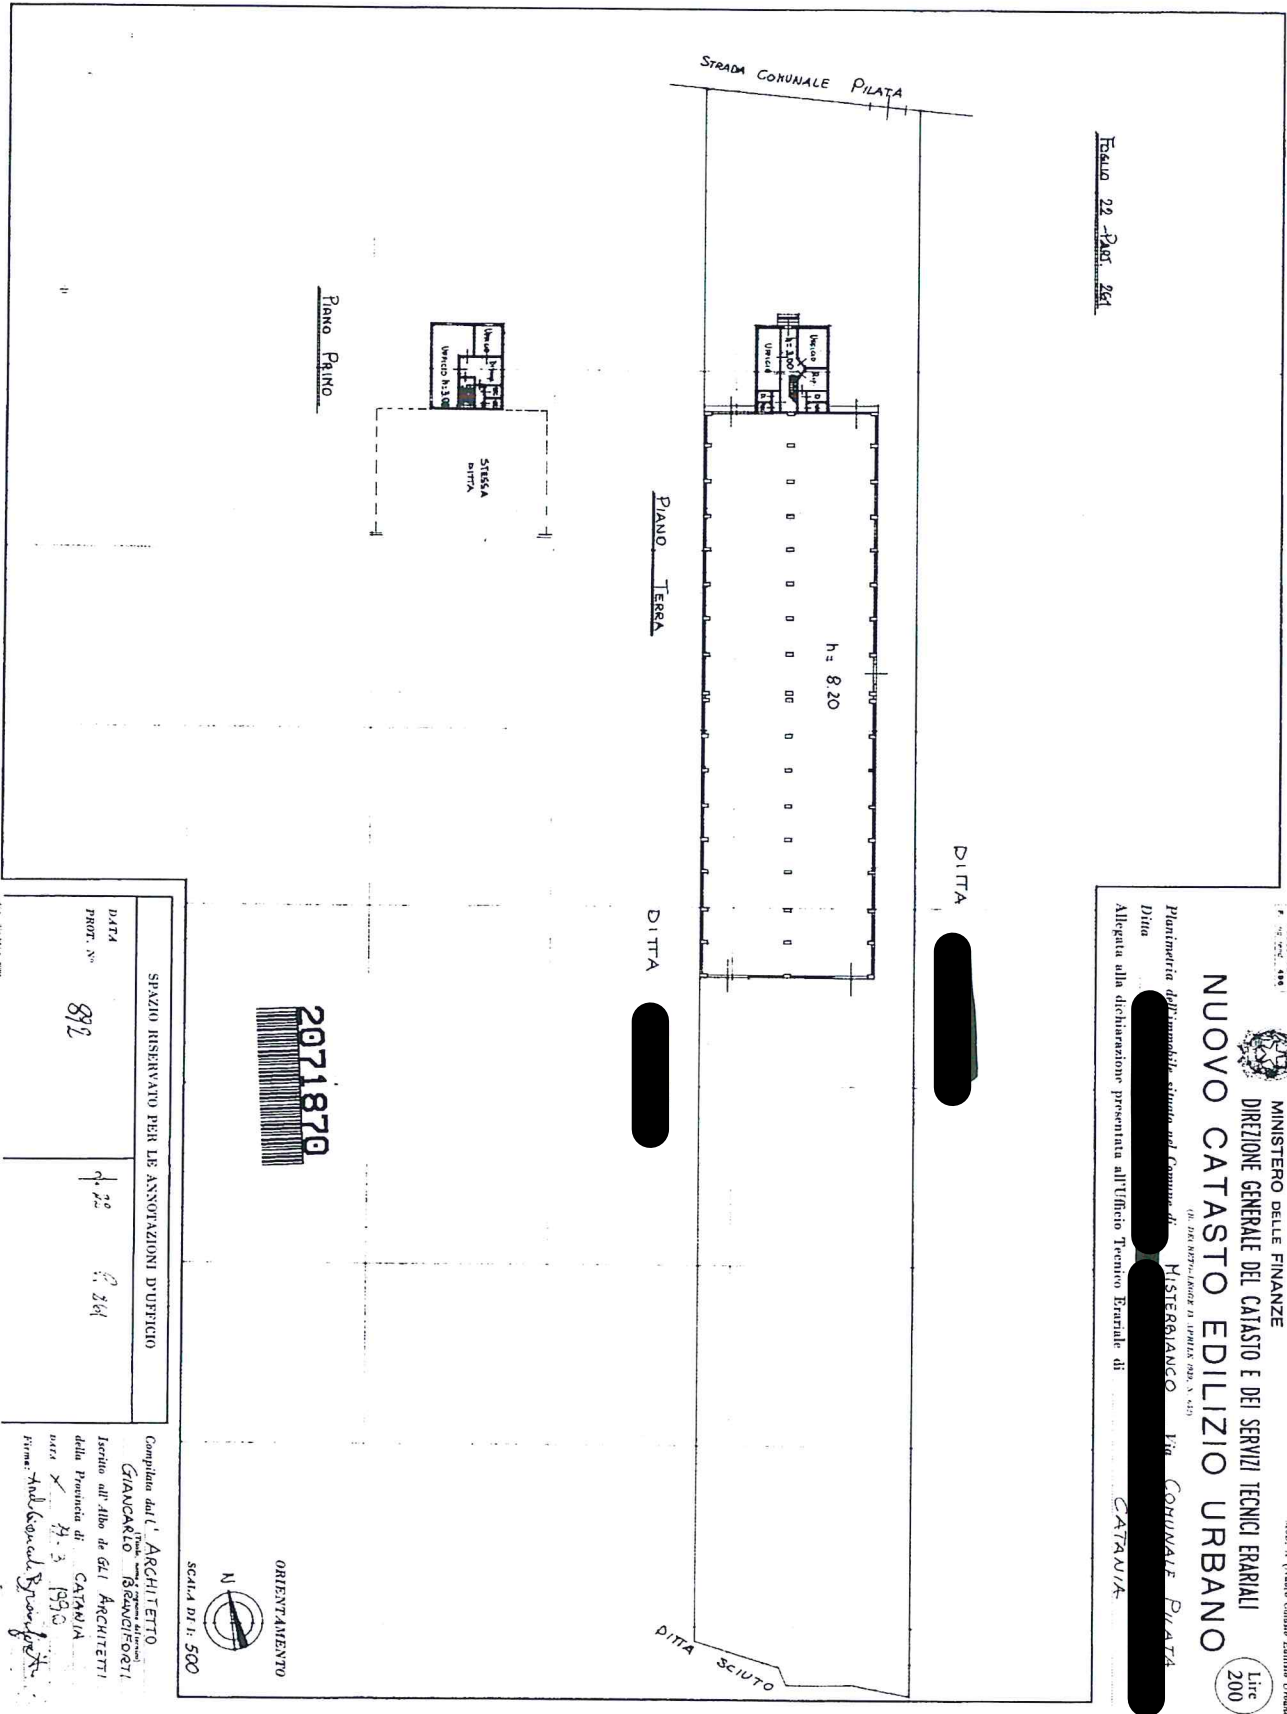

Catasto dei Fabbricati - Situazione al 02/05/2019 - Comune di MISTEBIANCO (F250) - < Foglio: 22 - Particella: 261 - Subalterno: 1 >
VIA PILATA MEZZOCAMPO piano: T;

Ultima planimetria in atti

ALLEGATO N.4

RILIEVO STATO DI FATTO

STRADA CUMUNALE PILATA



RILIEVO STATO DI FATTO : LOTTO 1 - Planimetria del terreno edificabile, in Via Strada Comunale Pilata, Misterbianco, in catasto al foglio 22 part. 261

Rapp. 1:1000