




MINISTERO DELLE FINANZE
DIREZIONE GENERALE DEL CATASTO E DEI SERVIZI TECNICI ERARIALI
NUOVO CATASTO EDILIZIO URBANO

Min. B. e Fin. - Edizione Urbanistica

Lire 20

Planimetria dell'immobile situato nel Comune di CATANIA
Via P.L. Deodato 24
Città di CATANIA
Allegata alla dichiarazione presentata all'Ufficio Tecnico Erariale di CATANIA

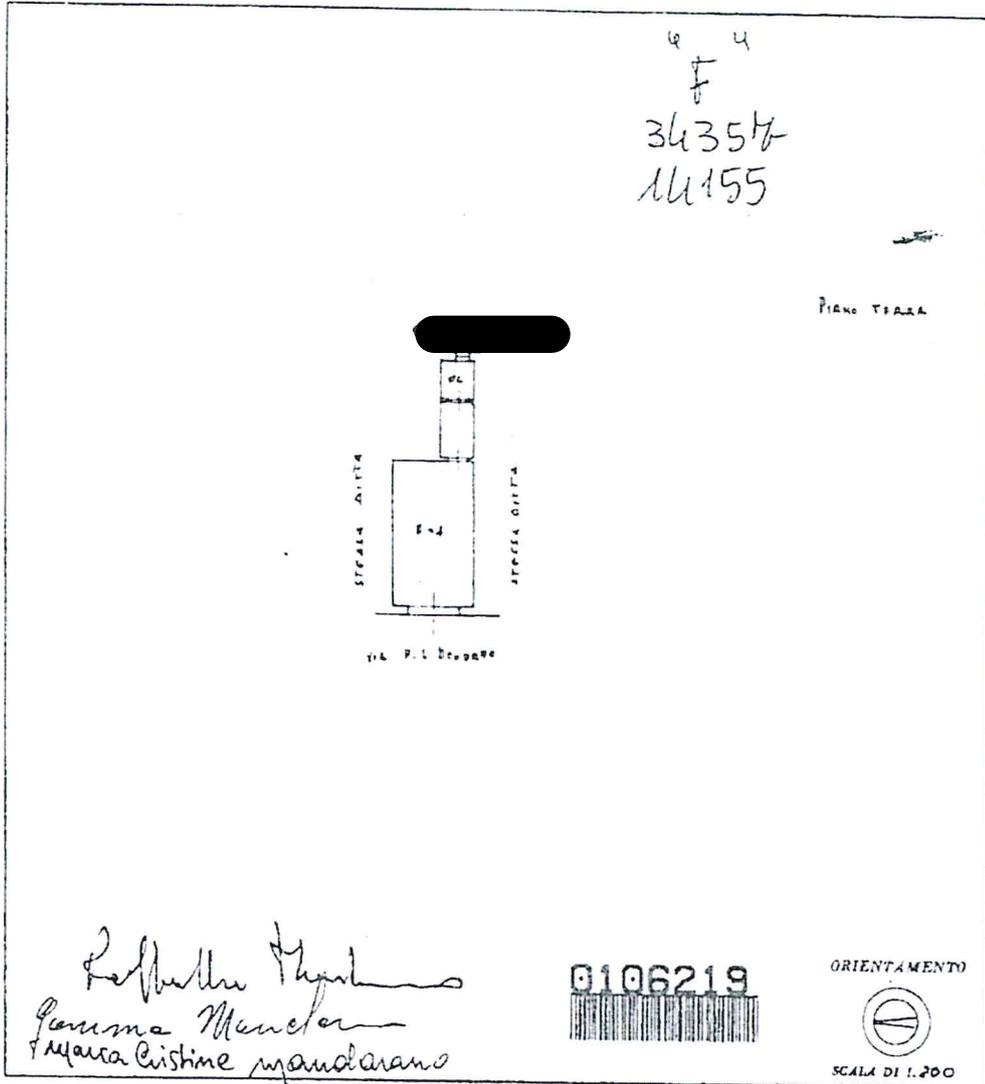

*Roberto M...
Gemma M...
Mara Cristina M...*

0106219

SPAZIO RISERVATO PER LE ANNOTAZIONI D'UFFICIO

DATA PROT

*Roberto M...
Pse Uccio P...*

Compilata dal *SCD*
SELVATORE QUARO
Iscritta all'Albo dei *TECNICI*
della Provincia di *CATANIA*
DATA *14/4/69*
...



VIA PIER LUIGI DEODATO n. 24 piano: T.

10 metri

Planimetria di una bottega sita in
Via Pier Luigi Deodato n. 24
Piano T
Comune di Catania

Scala 1:100

Piano Terra

