

MODULARIO
F. - Cat. S. T. - 315



MINISTERO DELLE FINANZE
DIREZIONE GENERALE DEL CATASTO E DEI SERVIZI TECNICI ERARIALI

Mod. B (Nuovo Catasto Edilizio Urbano)

Lire
15


NUOVO CATASTO EDILIZIO URBANO

(R. DECRETO-LEGGE 13 APRILE 1939, N. 652)

Planimetria dell'immobile situato nel Comune di CATANIA Via GALATI 89

Ditta [REDACTED]

Allegata alla dichiarazione presentata all'Ufficio Tecnico Erariale di CATANIA

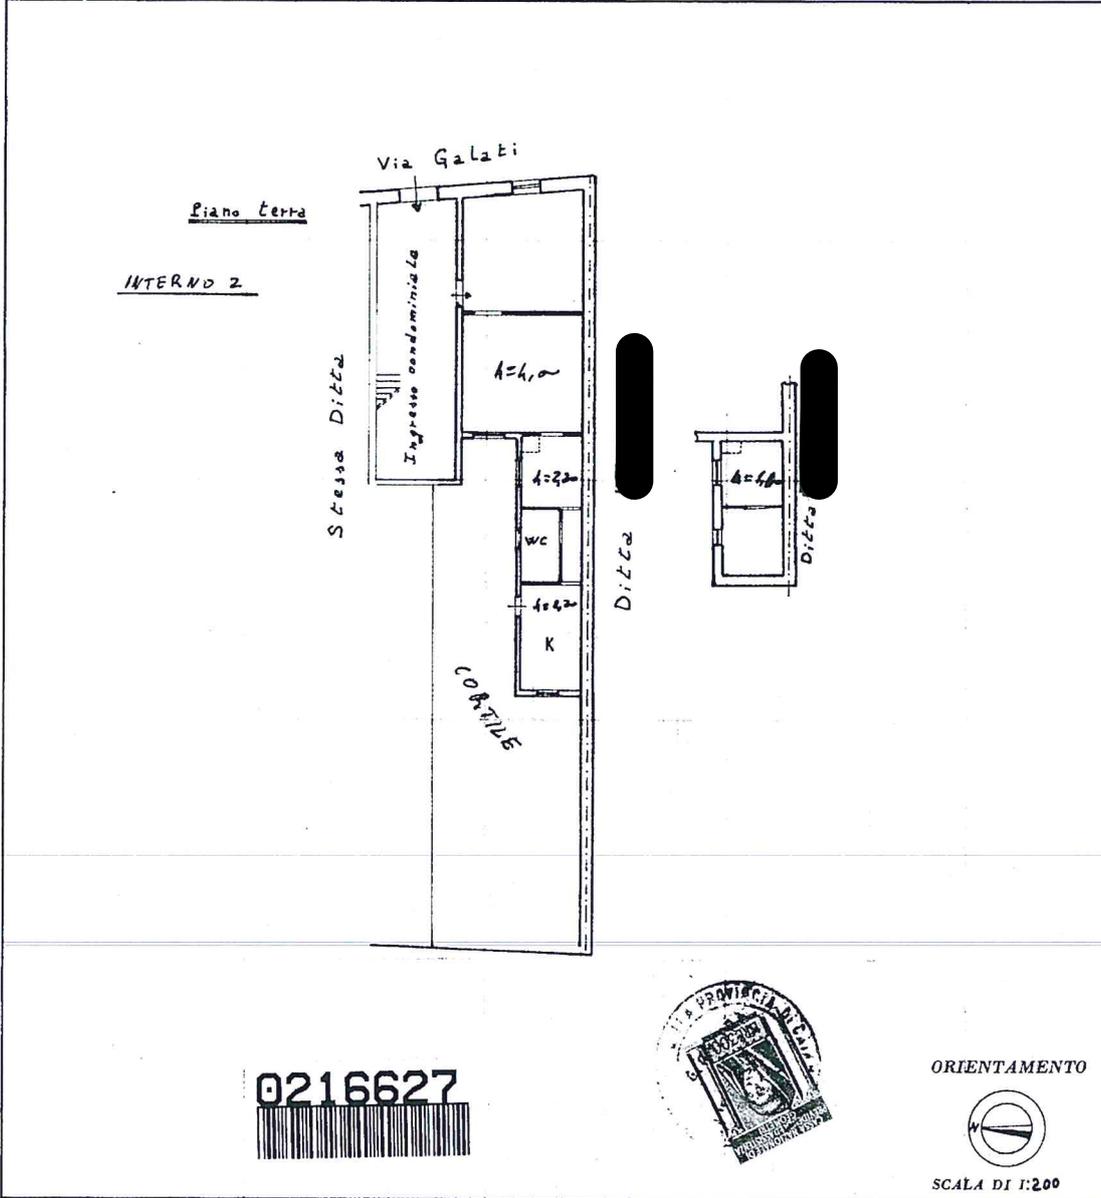

SPAZIO RISERVATO PER LE ANNOTAZIONI D'UFFICIO

DATA 15/04/2022
 PROT. N° 3349 -


CATANIA
16
147

Compilata dal GEOM. RICARDO
 (Titolo, nome e cognome del tecnico)
DIAGATA
 Iscritto all'Albo dei GEOMETRI
 della Provincia di CATANIA
 DATA 28/11/1978
 Firma [Signature]

Catasto dei Fabbricati - Situazione al 15/04/2022 - Comune di CATANIA(C351) - < Foglio 16 - Particella 177 - Subalterno 2 >
inquadro 01
VIA GALATI n. 89 Piano T

Ultima planimetria in atti

VIA GALATI

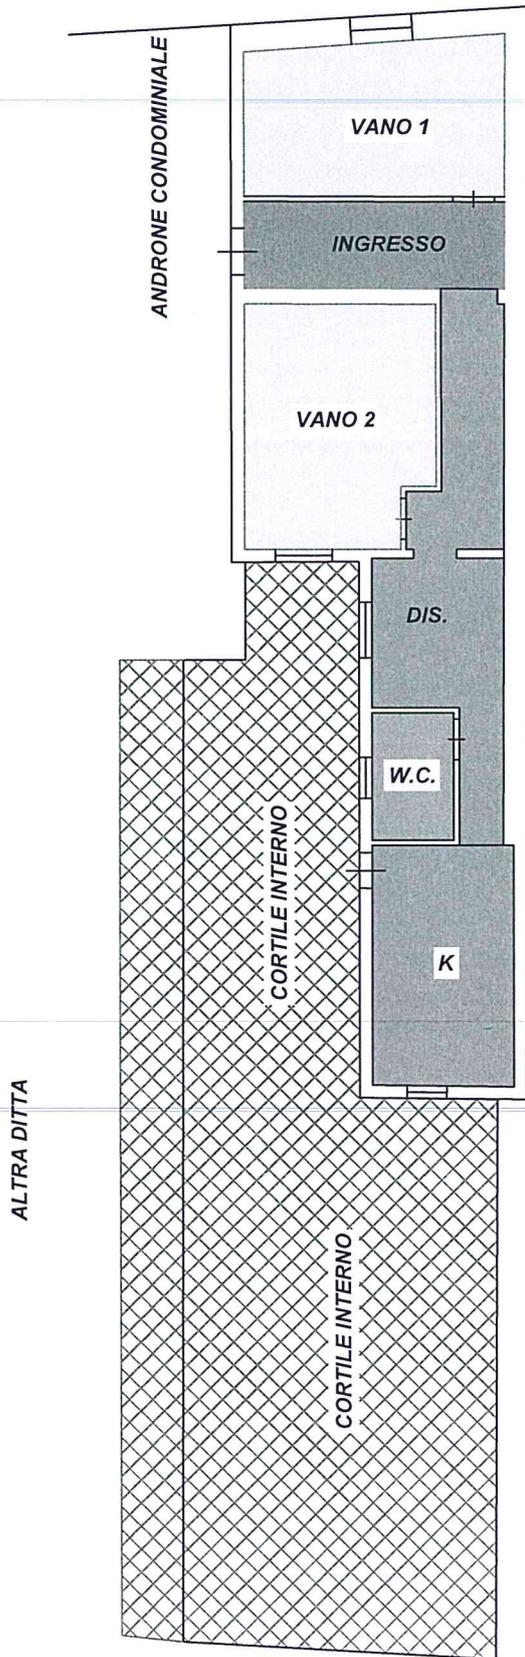

PARTIZIONI INTERNE SUP. NETTE		
Ingresso	Sup.= 8.64 mq	
Vano 1	Sup.= 15.30 mq	
Vano 2	Sup.=17.00 mq	
Dis.	Sup.=17.20 mq	
W.C.	Sup.=4.00 mq	
Cucina	Sup.= 13.00 mq	
Cortile int.	Sup.= 96 mq	
Cortile esist.	Sup.= 23.17 mq	

PLANIMETRIA STATO ATTUALE
SCALA 1:100

ALTRA DITTA

