

**Agenzia del Territorio
CATASTO FABBRICATI
Ufficio Provinciale di
Catania**

Dichiarazione protocollo n. CT0527509 del 28/10/2009

Planimetria di u.i.u. in Comune di Acireale

Via Tupparello

civ. 23

Identificativi Catastali:

Sezione:
Foglio: 65
Particella: 954
Subalterno: 2

Compilata da:
Nastasi Gregorio
Iscritto all'albo:
Geometri


Prov. Catania

N. 1830

Scheda n. 1

Scala 1:200

PIANO TERRA
scala B1 int. 2

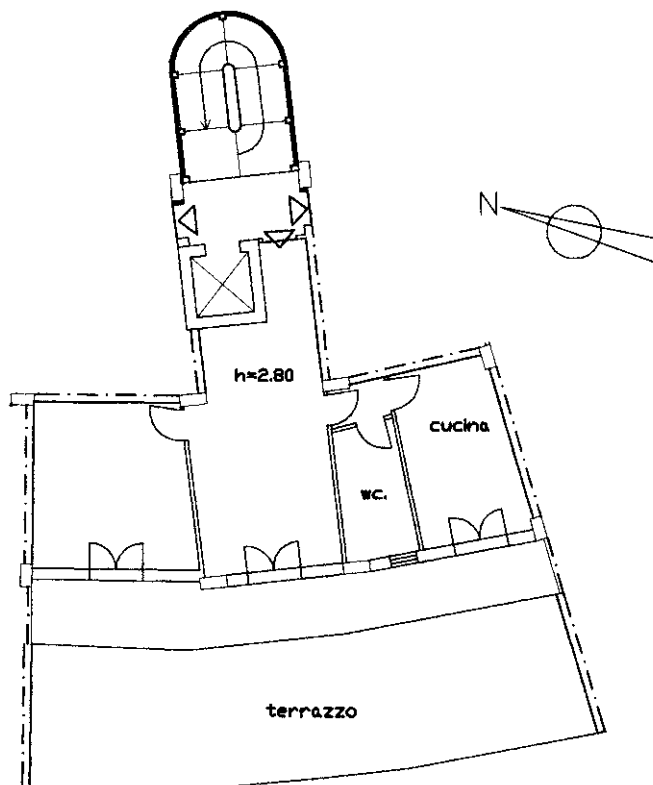

Ultima planimetria in atti