


(ALL.5)

N=2300

E=900

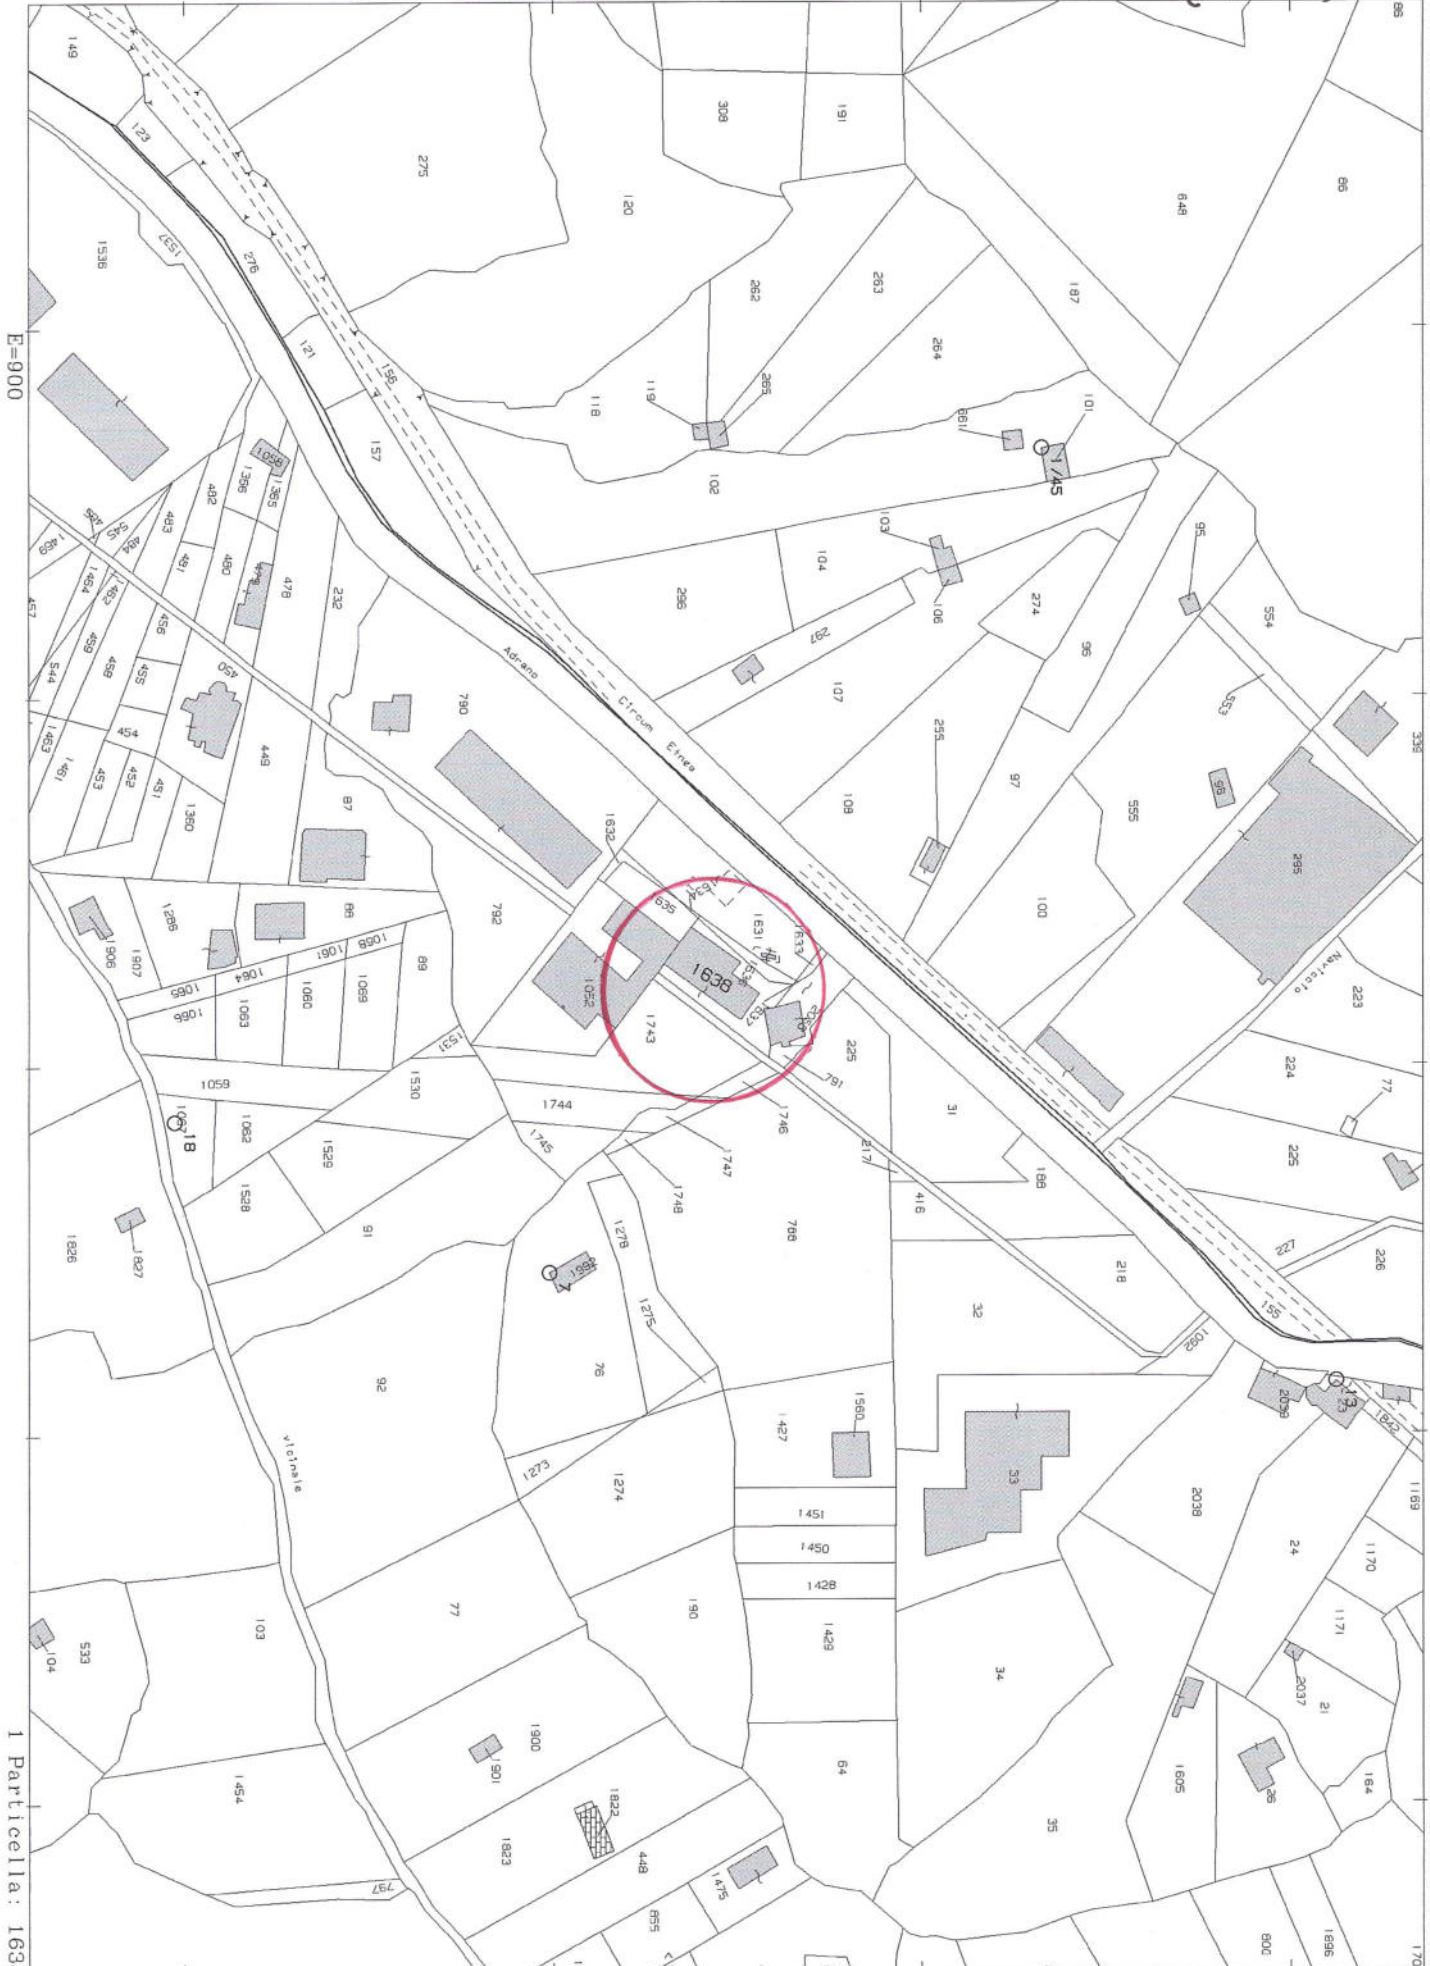

I Particella: 1638

Comune: ADRANO  
Foglio: 58

Scala originale: 1:2000  
Dimensione cornice: 534.000 x 378.000 metri

13-Lug-2020 19:30:34  
Prot. n. T338283/2020