

(All. 9)


Spazio riservato per il notaio



AMMINISTRAZIONE FINANZIARIA  
DIREZIONE GENERALE DEL CATASTO E DEI SERVIZI  
**CATASTO EDILIZIO URBANO** (R.D. 13-4-1988 n. 662)

MOD. 84 (REV. 1/87)  
L. 500

Pianimetria di sito in Comune di **ADRANO** via **GIUSEPPE CAFFARELLI** di **58**

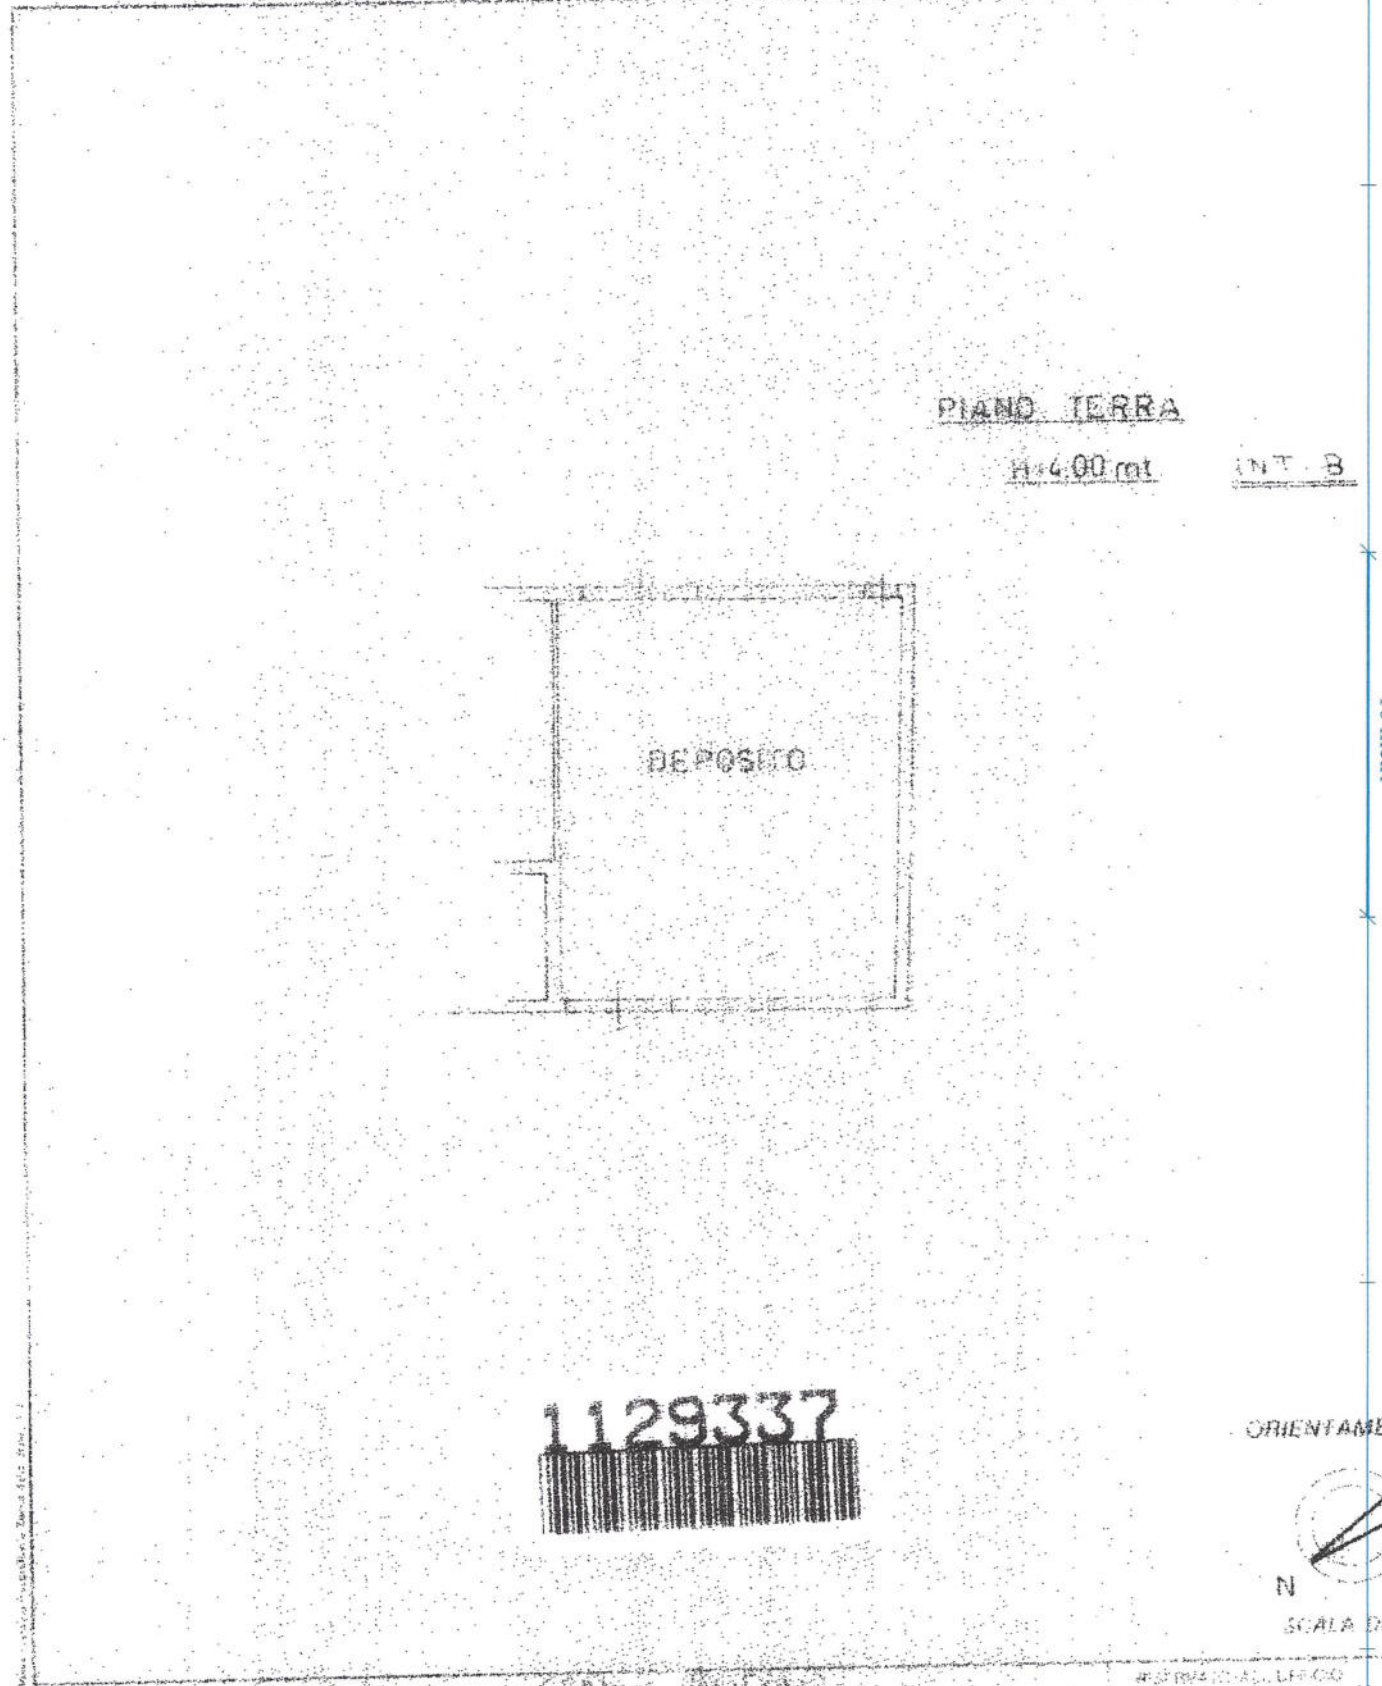

1129337

ORIENTAMENTO



SCALA DI 1:100

Ultima pianimetria in atti

Data presentazione: 20/06/1994 - Data: 13/07/2020 - n. T334088 - Richiedente: TRRSVL60P14C351U  
Totale schede: 58 Formato di acquisizione: A4(210x297) - Formato stampa richiesto: A4(210x297)

Catasto dei Fabbricati - Situazione al 13/07/2020 - Comune di ADRANO (A056) - < Foglio: 58 - Particella: 1638 - Subalterno: 10 >  
CONTRADA CAIENA piano: T;

1285