





Planimetria di u.i.u. in Comune di CALTAGIRONE..... via C/DA BARBADORO..... civ. S. M......

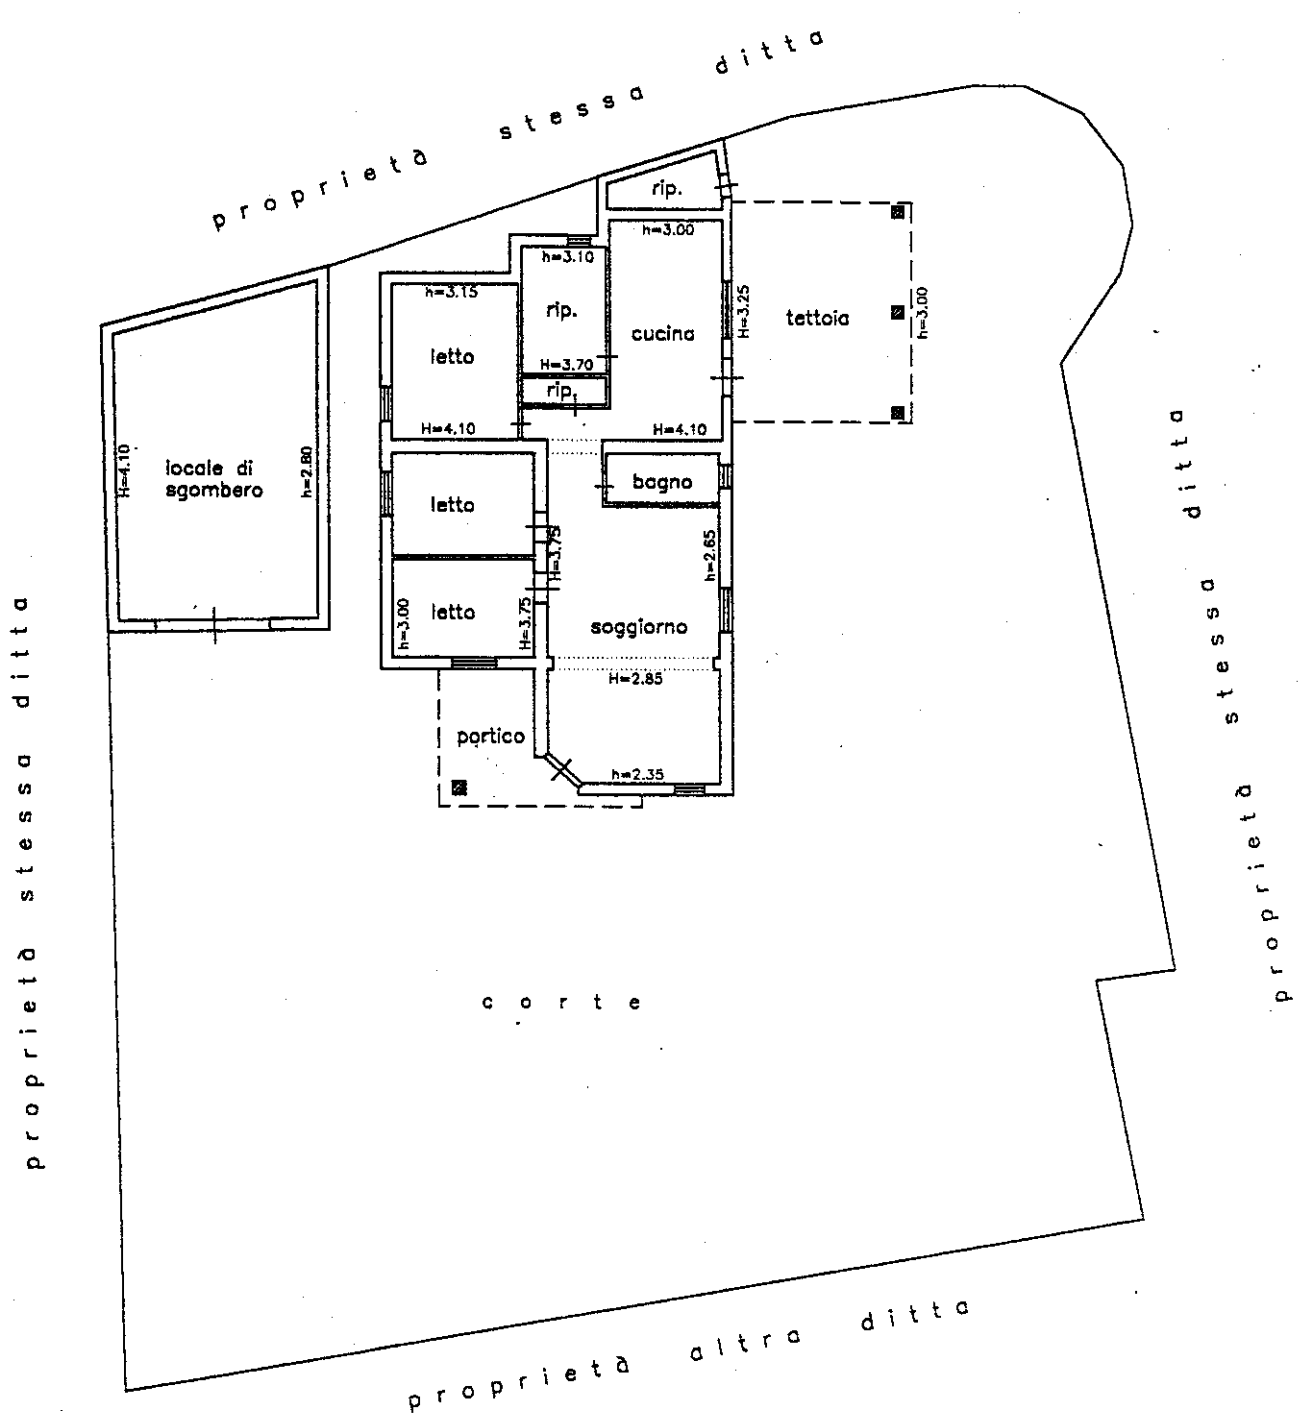

PIANTA PIANO TERRA

ORIENTAMENTO

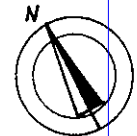

SCALA DI 1:200



Dichiarazione di N.C.   
Denuncia di variazione

Compilata dal ARCAIETTO  
(Titolo, cognome e nome)  
BARLETTA GIUSEPPE

RISERVATO ALL'UFFICIO

Ultima planimetria in atti  
Identificativi catastali

Iscritto all'albo de g.li ARCAIETTI

Data presentazione: 13/11/2001 - Data: 21/08/2015 - n. T94993 - Richiedente: VNTSVT69R21G674Z  
Totale schede: 1. - Formato di acquisizione: A4(210x297) - Formato stampa richiesto: A4(210x297)  
data 05/11/2001 Firma [Signature]

Catasto dei Fabbricati - Situazione al 21/08/2015 - Comune di CALTAGIRONE (B428) - < Foglio: 158 - Particella: 366 - Subalterno: 0 >  
CONTRADA BARBADORO @ n. SN piano: T: