

**Agenzia del Territorio
CATASTO FABBRICATI
Ufficio Provinciale di
Catania**

Dichiarazione protocollo n. CT0227011 del 16/07/2004

Planimetria di u.i.u. in Comune di Catania

Piazza Corsica

civ. 13

Identificativi Catastali:

Sezione:

Foglio: 18

Particella: 471

Subalterno: 13

Compilata da:

Moschetto Giuseppe


Iscritto all'albo:
Geometri

Prov. Catania


N. 808

Scheda n. 1

Scala 1:200

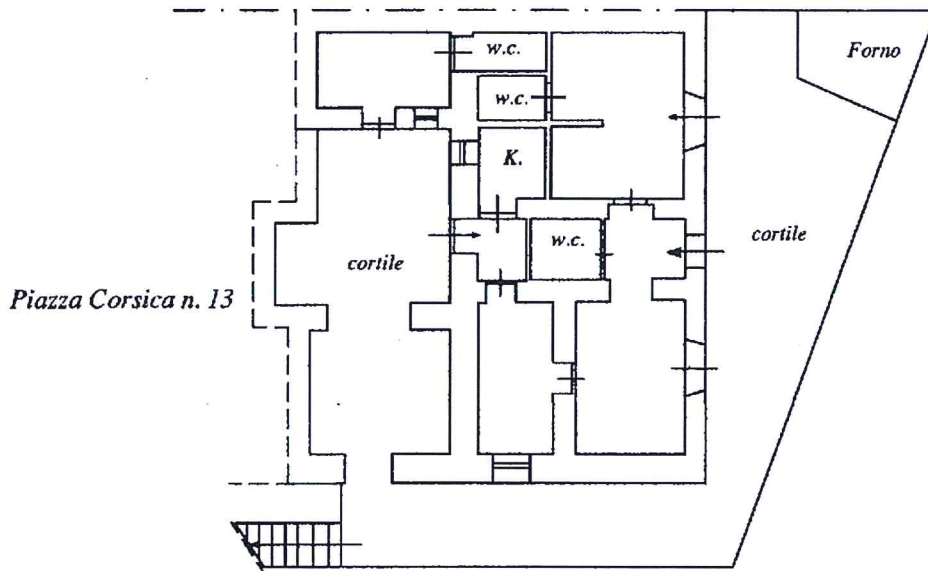

PIANO 2 SS
H= 3.10

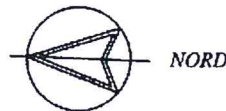

Ultima planimetria in atti

Data: 13/11/2017 - n. T237567 - Richiedente: SCHMZL63C06C351Z

Totale schede: 1 - Formato di acquisizione: A4(210x297) - Formato stampa richiesto: A4(210x297)

