

**Agenzia del Territorio  
CATASTO FABBRICATI  
Ufficio Provinciale di  
Catania**

Dichiarazione protocollo n. CT0035185 del 03/02/2005

Planimetria di u.i.u. in Comune di Caltagirone

Via Francesco Schiciano

civ. 6

Identificativi Catastali:

Sezione:  
Foglio: 141  
Particella: 305  
Subalterno: 4

Compilata da:  
MASCARA Massimo

Iscritto all'albo:  
Geometri

Prov. Catania

N. 1961


Scheda n. 1

Scala 1:200

**TRIBUNALE DI CALTAGIRONE  
CONSULENZA TECNICA D'UFFICIO  
PROCEDIMENTO N. 96/13  
ALLEGATO N. 4**


**PIANO TERRA**

H=3,00 mt.

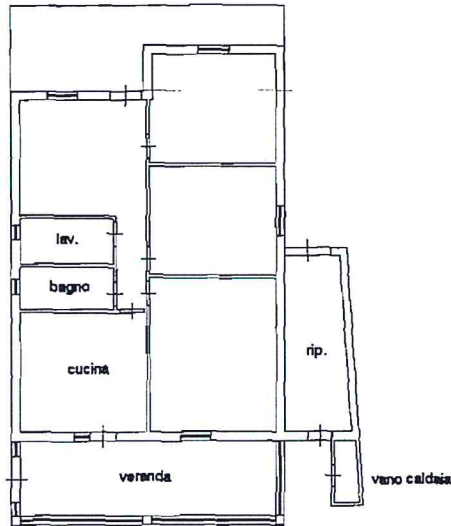

Catasto dei Fabbricati - Situazione al 10/03/2014 - Comune di CALTAGIRONE (B428) - Foglio: 141 - Particella: 305 - Subalterno: 4

Ultima planimetria in atti

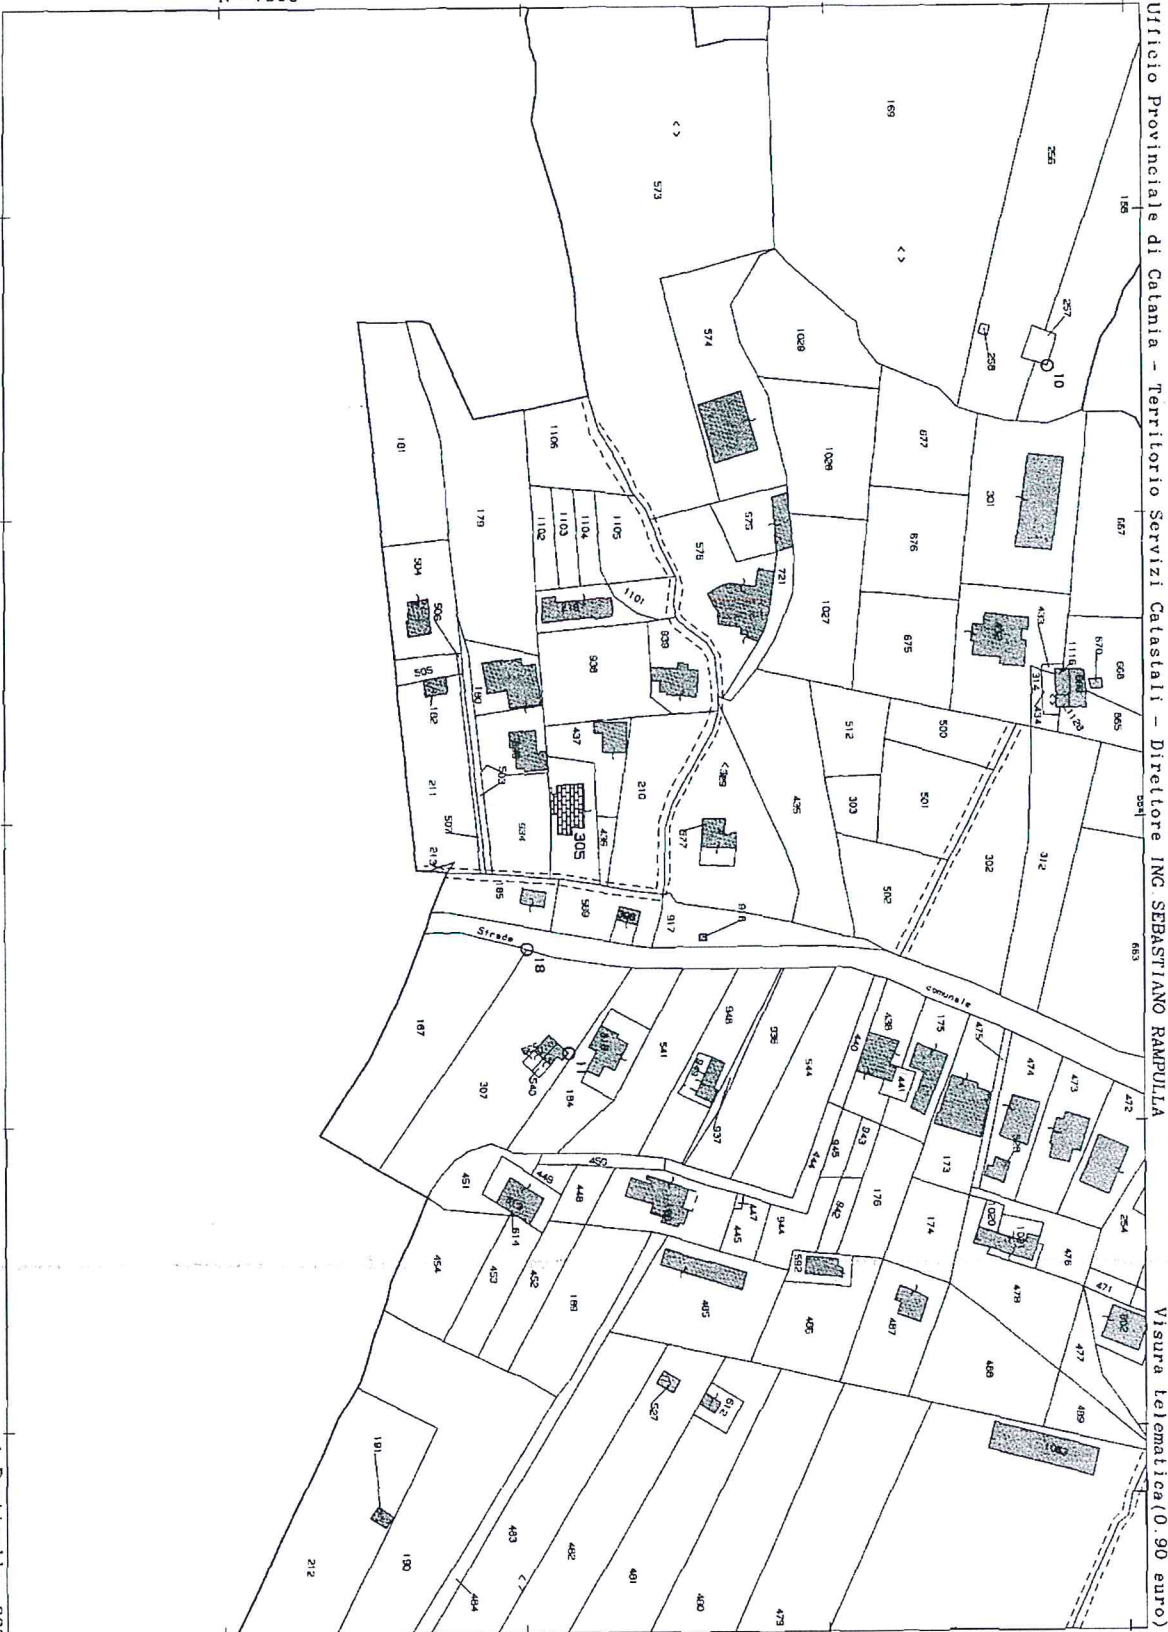

Ufficio Provinciale di Catania - Territorio Servizi Catastali - Direttore ING SEBASTIANO RAMPULLA

Visura telematica(0.90 euro)