

MODULARO  
F. sig. rand 497




MINISTERO DELLE FINANZE  
DIPARTIMENTO DEL TERRITORIO  
**CATASTO EDILIZIO URBANO** (RDL 13-4-1939, n. 652)

MOD. BN (CEU)

LIRE  
500

Planimetria di u.i.u. in Comune di Catania via Aurica civ. 17/A

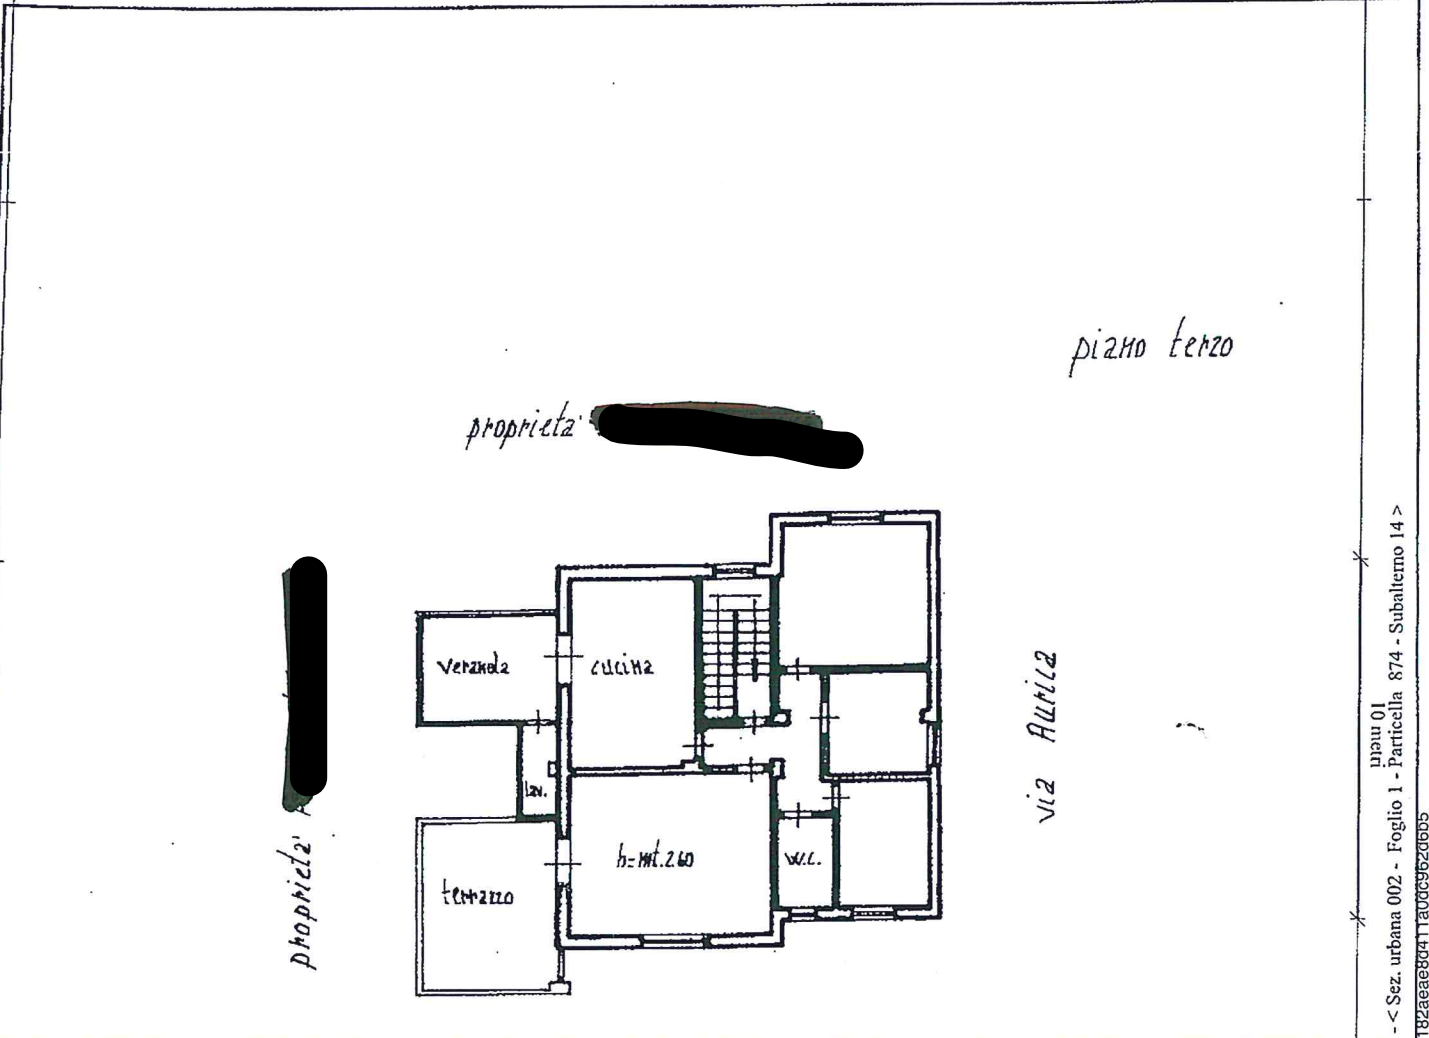

ORIENTAMENTO Nord.



SCALA DI 1:200

Roma - Istituto Poligrafico e Zecca dello Stato - P.V.

Catasto dei Fabbricati - Situazione al 07/04/2022 - Comune di CATANIA(C351) - < Sez. urbana 002 - Foglio 1 - Particella 874 - Subalterno 14 >  
VIA AURICA 17/A  
Firmato Da: CICCIA CARMELO Emesso Da: ARUBAPEC S.P.A. NG CA 3 Serial#: 666ad285782aeae80417a00c962665

Dichiarazione di N.C.   
Denuncia di variazione   
Ultima planimetria in atti  
Data presentazione: 26/05/1997 Data: 07/04/2022 n. T368327 Richiedente: CCCML55L04G371Q  
Formato di acquisizione: A4(210x297) della provincia di Catania  
n. 814 sub. 14


Compilata dal Geom. Laudani Placido  
(Titolo, cognome e nome)  
data 22.05.97 Firma Geom. Laudani Placido

RISERVATO ALL'UFFICIO  
A/953



# Pianta Piano 3°

(rapp. 1:100)

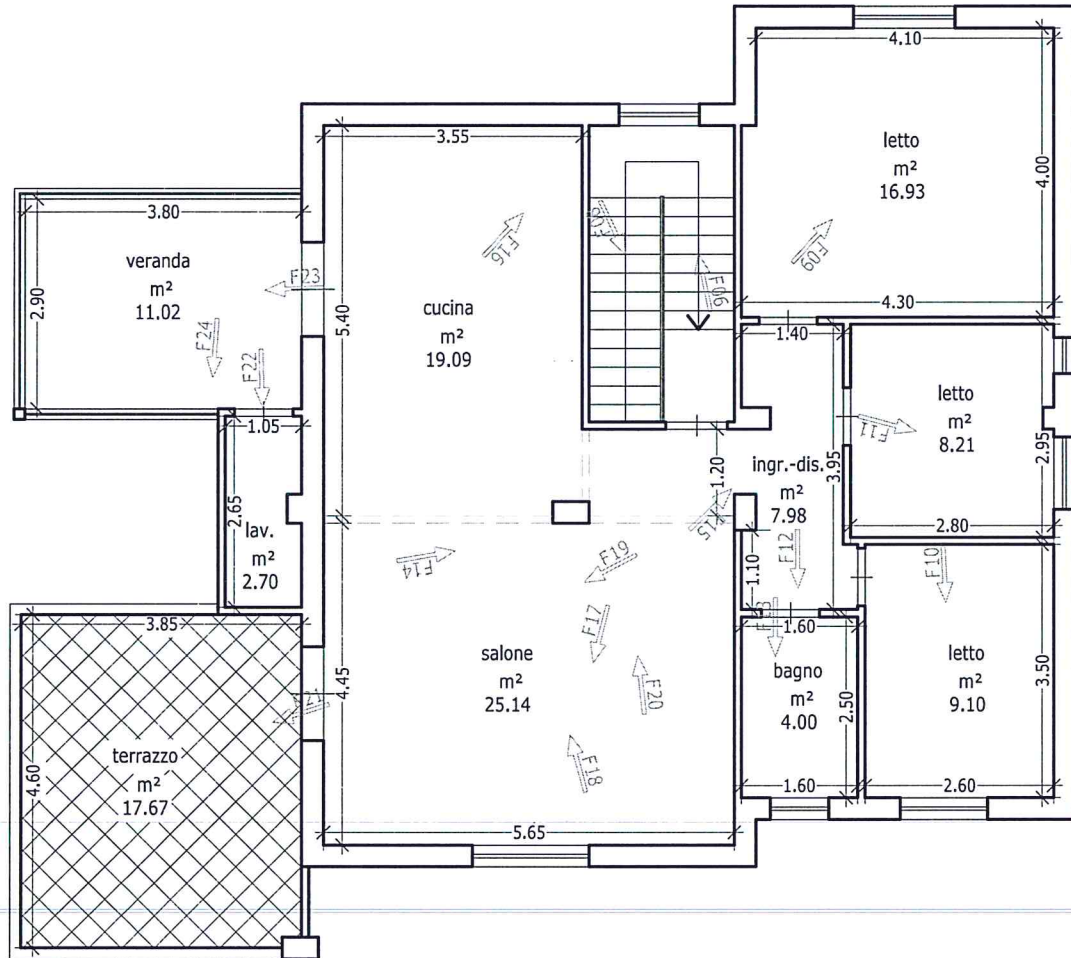

DEMOLIZIONI

