

Agenzia del Territorio
CATASTO FABBRICATI
Ufficio Provinciale di
Catania

Dichiarazione protocollo n. CT0430307 del 11/08/2010

Planimetria di u.i.n. in Comune di Catania

Piazza Trento

civ. 2

Identificativi Catastali:

Sezione:

Foglio: 69

Particella: 18411

Subalterno: 158

Compilata da:

Cantone Marco

Iscritto all'albo:


Geometri

Prov. Catania


N. 2882

Scheda n. 1


Scala 1:200

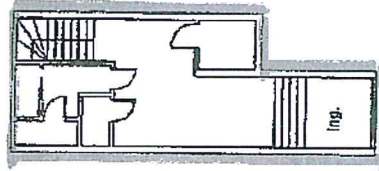

PIANO TERRA

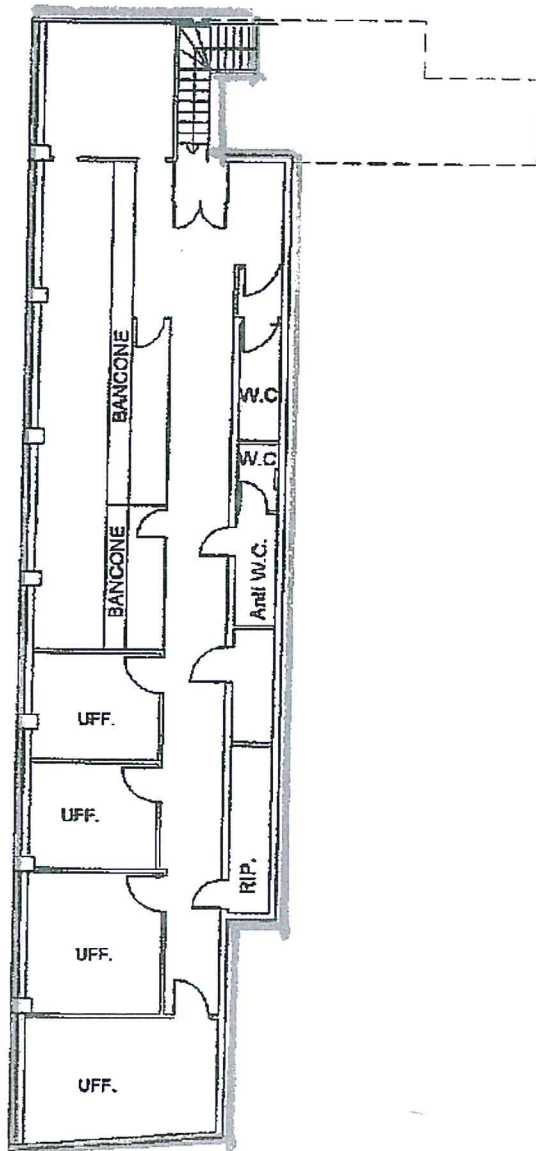

PIANO PRIMO
h = 2.95

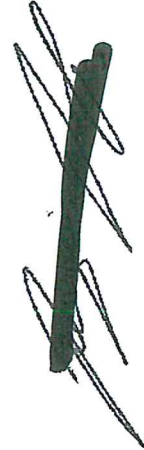

INTESA SANPAOLO
GROUP SERVICES S.c.p.a.

Piazza Trento n. 2 piano: T-1;

ma planimetria in atti

a: 19/07/2012 - n. T395533 - Richiedente: MZZFNC60H01C351J

le schede: 1 - Formato di acquisizione: A4(210x297) - Formato stampa richiesto: A4(210x297)

Agenzia delle Entrate
CATASTO FABBRICATI
Ufficio provinciale di
Catania


Dichiarazione protocollo n. CT001002 del 25/01/2019
Planimetria di u.i.u. in Comune di Catania
Piazza Trento

Scheda n.1
Scala 1:200

cir. 2

Identificativi Catastrali:
Sezione: 69
Foglio: 69
Particella: 18411
Subalterno: 158

Compilata da:
Russo Francesco
Inserito all'albo:
Geometri
Prov. Catania
N. 2811

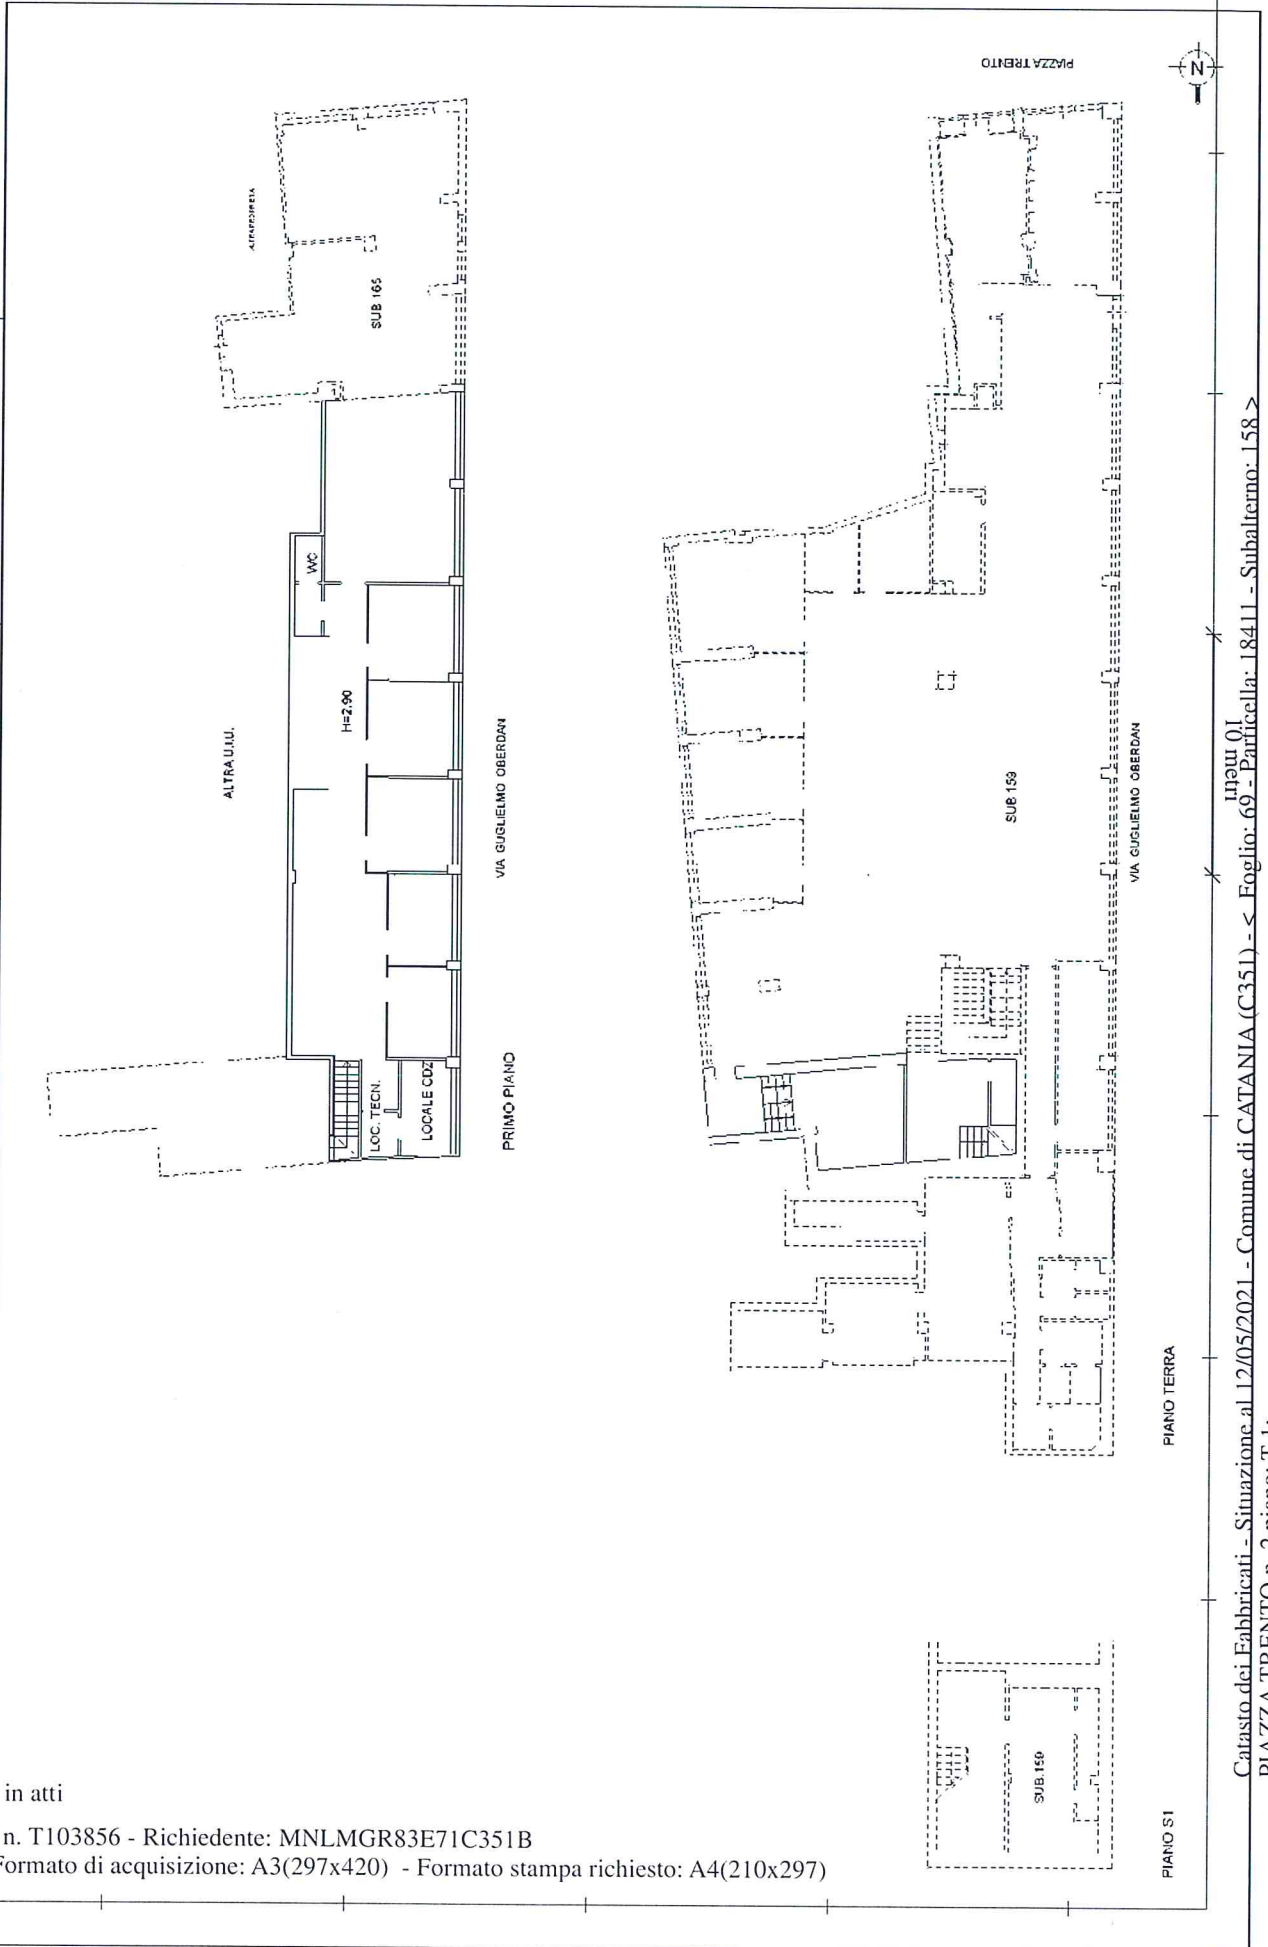

Ultima planimetria in atti

Data: 12/05/2021 - n. T103856 - Richiedente: MNLMGR83E71C351B

Totale schede: 1 Formato di acquisizione: A3(297x420) - Formato stampa richiesto: A4(210x297)



N=1200

E=6200

1 Particella: 18411

Comune: CATANIA/A
Foglio: 69 A/11: E
Scala originale: 1:1000
Dimensione cartice: 287.000 x 189.000 metri
I.2-MGE-2021-10-28-83
Prot. n. 196955/2021