

**Agenzia del Territorio
CATASTO FABBRICATI
Ufficio Provinciale di
Catania**

Dichiarazione protocollo n. CT0206809 del 04/09/2006

Planimetria di u.i.u. in Comune di Catania

Via De Caro

civ. 80

Identificativi Catastali:

Sezione:
Foglio: 8
Particella: 40
Subalterno: 45

Compilata da:
Cantone Marco

Iscritto all'albo:
Geometri


Prov. Catania

N. 2882

Scheda n. 1

Scala 1:100

PIANO SESTO

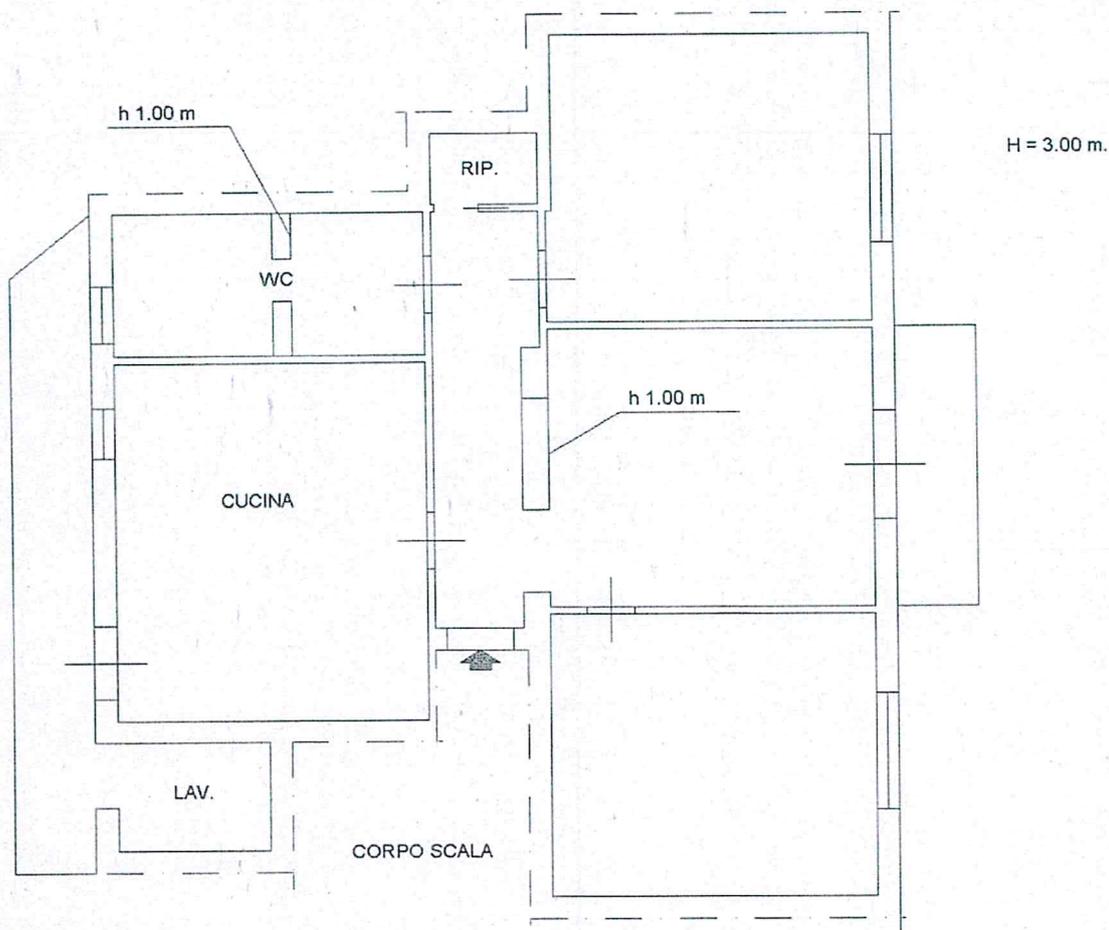

SCALA 1:100

Catasto dei Fabbricati - Situazione al 18/07/2017 - Comune di CATANIA(C351) - < Foglio: 8 Particella: 40 - Subalterno 45 >
VIA DE CARO n. 80 piano: 6 interno: 11;

Ultima Planimetria in atti

**Agenzia del Territorio
CATASTO FABBRICATI
Ufficio Provinciale di
Catania**

Dichiarazione protocollo n. CT0206821 del 04/09/2006

Planimetria di u.i.u. in Comune di Catania

Via De Caro

civ. 74

Identificativi Catastali:

Sezione:

Foglio: 8

Particella: 42

Subalterno: 65

Compilata da:
Cantone Marco

Iscritto all'albo:
Geometri


Prov. Catania

N. 2882

Scheda n. 1

Scala 1:100

PIANO 1S

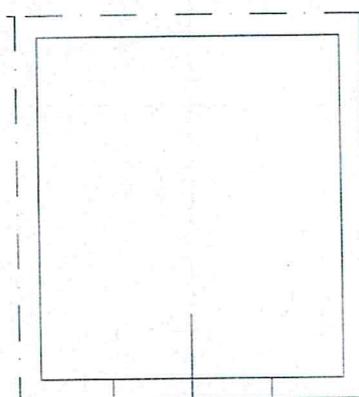

H = 3.55 m.

CORSIA DI MANOVRA

CIV 11

CORSIA DI MANOVRA



SCALA 1:100

Ultima Planimetria in atti

Catasto dei Fabbricati - Situazione al 18/07/2017 - Comune di CATANIA(C.551) - < Foglio: 8 Particella: 42 - Subalterno 65 - VIA DE CARO n. 74 piano: S1;

**Agenzia del Territorio
CATASTO FABBRICATI
Ufficio Provinciale di
Catania**

Dichiarazione protocollo n. CT0206825 del 04/09/2006

Planimetria di u.i.u. in Comune di Catania

Via De Caro

civ. 74

Identificativi Catastali:

Sezione:

Foglio: 8

Particella: 42

Subalterno: 66

Compilata da:
Cantone Marco

Iscritto all'albo:
Geometri


Prov. Catania

N. 2882

Scheda n. 1

Scala 1:100

PIANO 1S

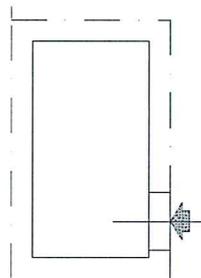

H = 3.55 m.



SCALA 1:100

Ultima planimetria in atti

Data: 29/11/2021 - n. T267571 - Richiedente: DGRGPP61D06C351T

Totale schede: 1 - Formato di acquisizione: A4(210x297) - Formato stampa richiesto: A4(210x297)

Catasto dei Fabbricati - Situazione al 29/11/2021 - Comune di CATANIA (C351) - < Foglio: 8 - Particella: 42 - Subalterno: 66 >
VIA ANTONIO PRESTINENZA n. 74 piano: S1;