



MINISTERO DELLE FINANZE
DIREZIONE GENERALE DEL CATASTO E DEI SERVIZI TECNICI ERARIALI

Mod. B (Nuovo Catasto Edilizio Urbano)

NUOVO CATASTO EDILIZIO URBANO

DECRETO-LEGGE 13 APRILE 1978, N. 532


Lire 50

Planimetria dell'immobile situato nel Comune di **MASCALI**

Via **SPIAGGIA**

Dia

Alligata alla dichiarazione presentata all'Ufficio Tecnico Erariale di **CATANIA**

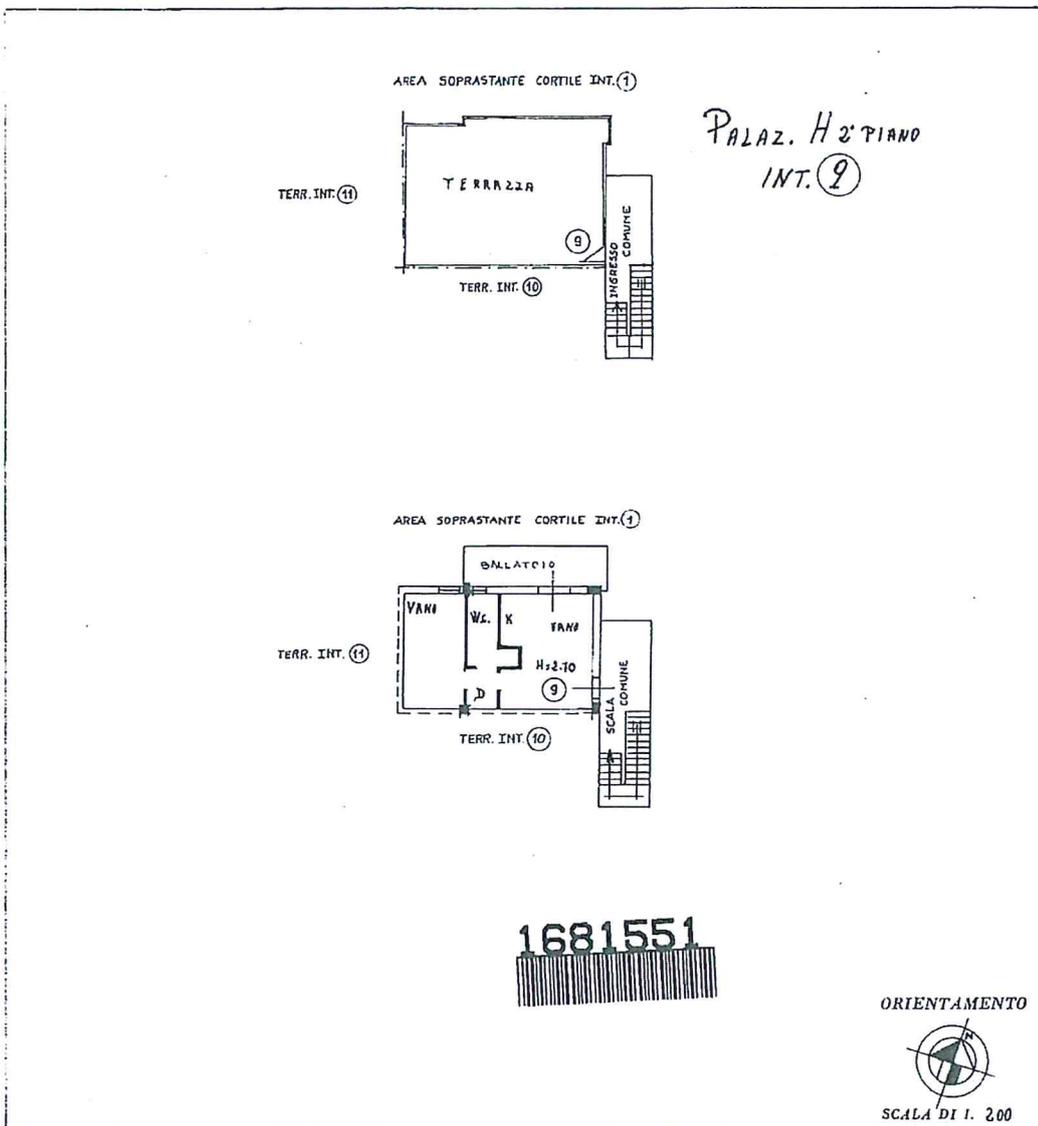

PAZIO RISERVATO PER LE ANNOTAZIONI D'UFFICIO

FOGLIO 46

PART. 100 - SUB. 97

Compilata dall'ING. GIUSEPPE MUSUHECI

Isritto all'Albo degli INGEGNERI della Provincia di CATANIA

DATA

Firma:

Catasto dei Fabbricati - Situazione al 24/07/2023 - Comune di MASCALI(F004) - < Foglio 46 - Particella 478 - Subalterno 97 >
VIA SPIAGGIA n. 353-359 Scala H Interno 9 Piano 2 - 3

Ultima planimetria in atti

Data presentazione: 28/11/1985 - Data: 24/07/2023 - n. T319459 - Richiedente: CCCCM55L04G371Q
Totale schede: 1 - Formato di acquisizione: fuori standard (297X376) - Formato stampa richiesto: A4(210x297)




N=4176600

Direzione Provinciale di Catania Ufficio Provinciale - Territorio - Direttore DOMENICO LODATO

Vis. tel. (0.90 euro)

E=2537700

I Particella: 478

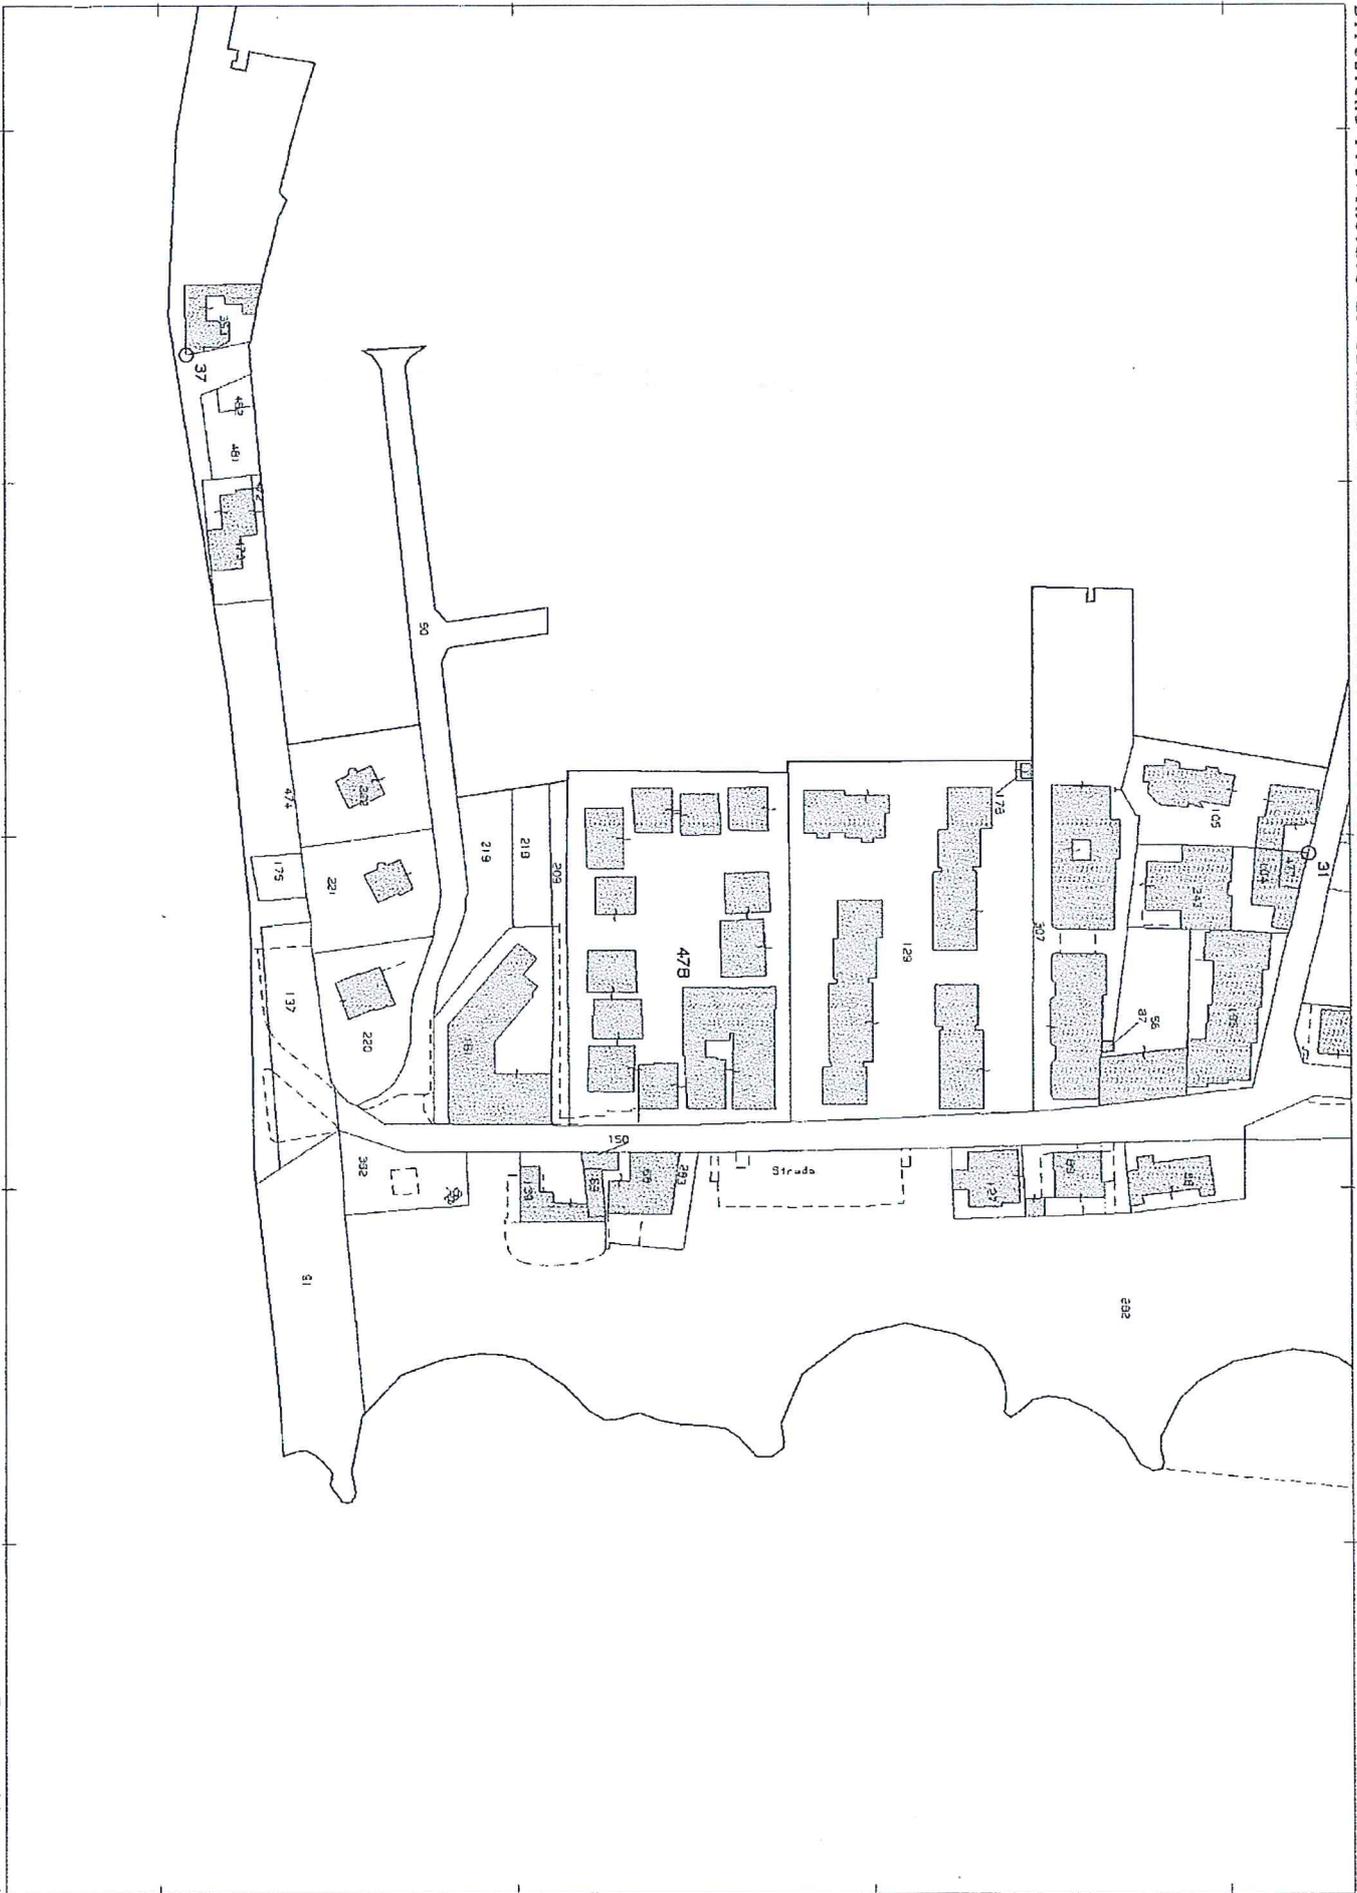

Comune: MASCALI
Foglio: 46 Svi: Z

Scala originale: 1:2000
Dimensione cornice: 534.000 x 378.000 metri

9-Set-2019 9:11:55
Prot. n. T17088/2019



Firmato Da: CICCIA CARMELO Emesso Da: ARUBAPEC S.P.A. NG CA 3 Serial#: 488044ec2bb37e154369d6273b4ab1e5