

MODULARIO
F. rig. rend. 497



MINISTERO DELLE FINANZE
DIREZIONE GENERALE DEL CATASTO E DEI SS.TT.EE.


MOD. BN (CEU)

CATASTO EDILIZIO URBANO (RDL 13-4-1939, n. 652)

LIRE
500


Planimetria di u.i.u. in Comune di S. Giovanni La Punta via Soldato S. Torrisi

civ. 5

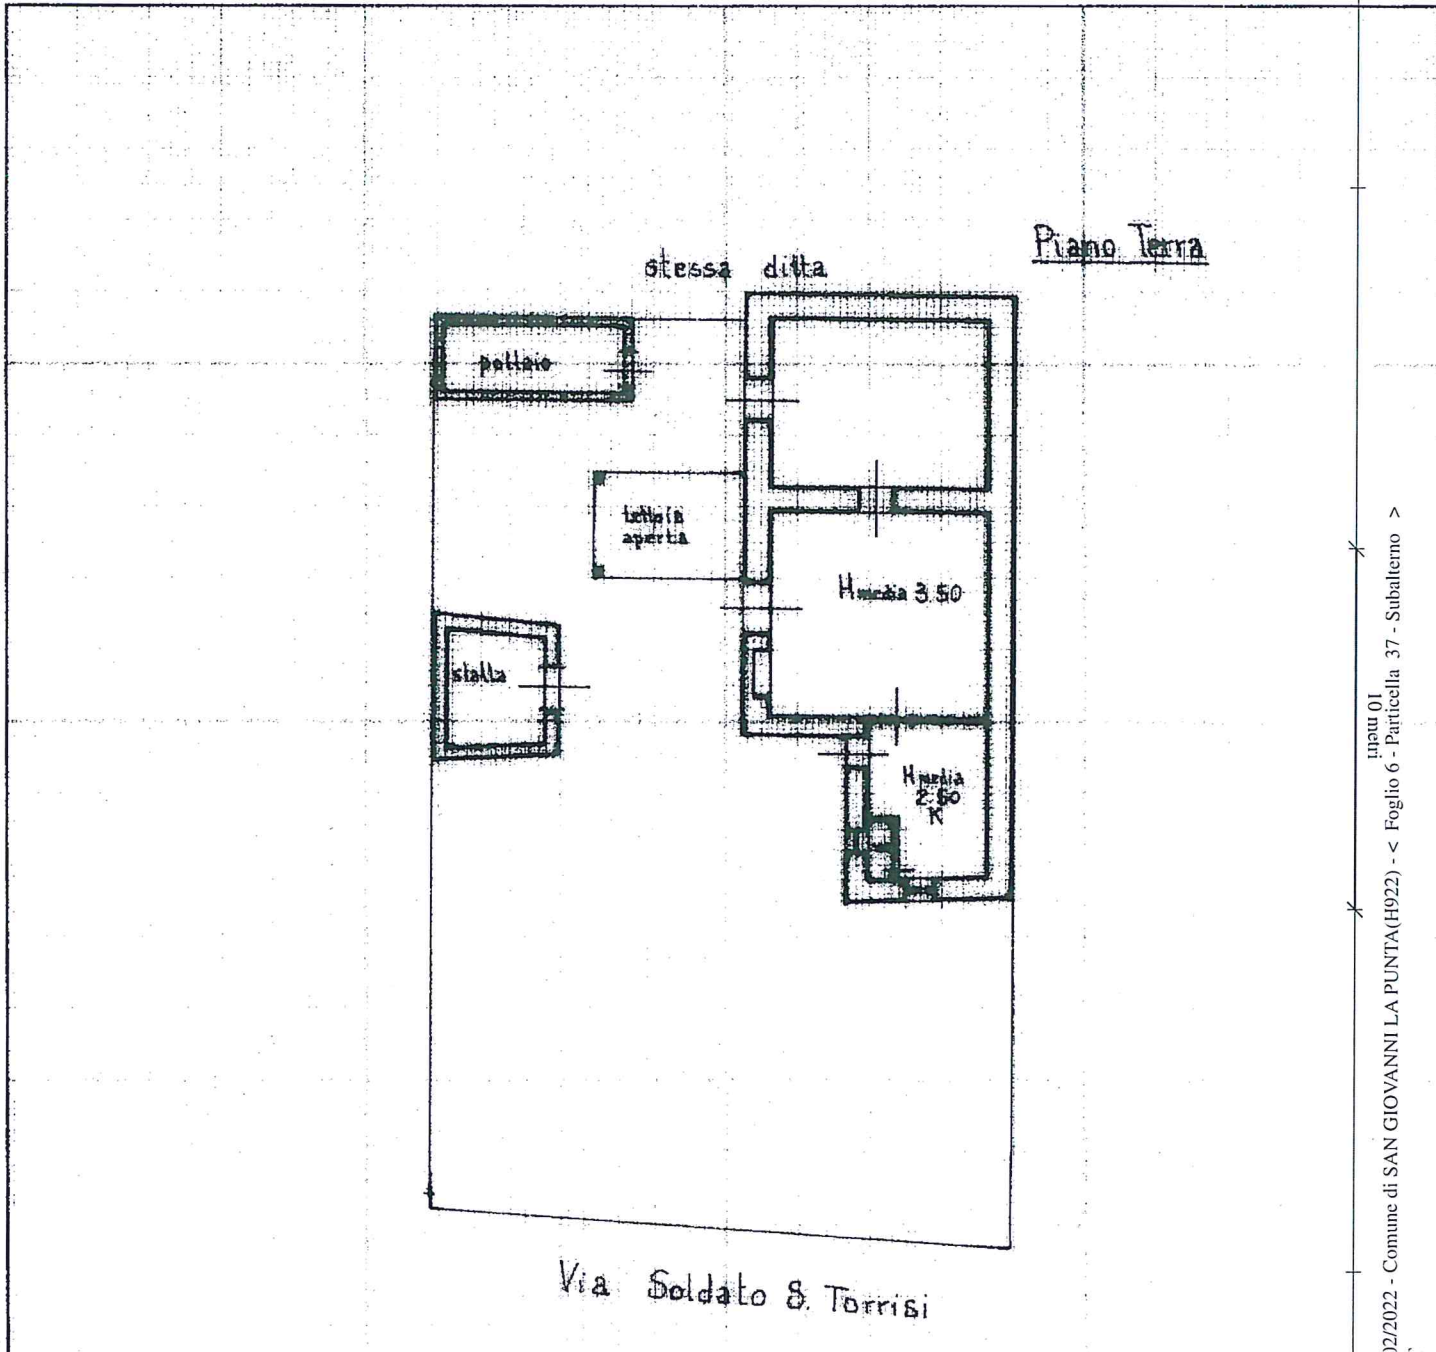

1279180

ORIENTAMENTO

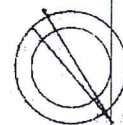

SCALA DI L. 200

Urban 01
Catasto edifici fabbricati - Situazione al 23/02/2022 - Comune di SAN GIOVANNI LA PUNTA (H922) - < Foglio 6 - Particella 37 - Subaltemo >
VIA S. VITTORIO TORRISI n. 5 Piano T

Ultima planimetria in atti	Dichiarazione di N.C. <input type="checkbox"/>	Compilata dal <u>Geom. Marchese Augusto</u> (Titolo cognome o nome)	RISERVATO ALL'UFFICIO
	Denuncia di variazione <input checked="" type="checkbox"/>		
Data presentazione: 18/10/1994 - Data: 23/02/2022 - n. T335093 - Richiedente: DRSMZN71D19C351P		Catasto edifici fabbricati - Situazione al 23/02/2022 - Comune di SAN GIOVANNI LA PUNTA (H922) - < Foglio 6 - Particella 37 - Subaltemo >	
Totale schede: <u>6</u> (ultimo di serie) - Identificativo catastale: A4(210X297) - Formato stampa richiesto: A4(210X297)		VIA S. VITTORIO TORRISI n. 5 Piano T	
F. <u>6</u>	della provincia di <u>Catania</u>	n. <u>2537</u>	
n. <u>36-37-240</u> sub	data <u>8/10/94</u>	Firma <u>Marchese Augusto</u>	

