

ELABORATO PLANIMETRICO

Compilato da: Toscano Stefano

Iscritto all'albo: Geometri

N. 1152

Comune di Aci Sant'antonio

Sezione: Foglio: 10

Particella: 179


Prot. n. 27/02/2006 del

Dimostrazione grafica dei subalterni


Tipo Mappale n.

Scala 1 : 500


PIANO PRIMO SOTTOSTRADA

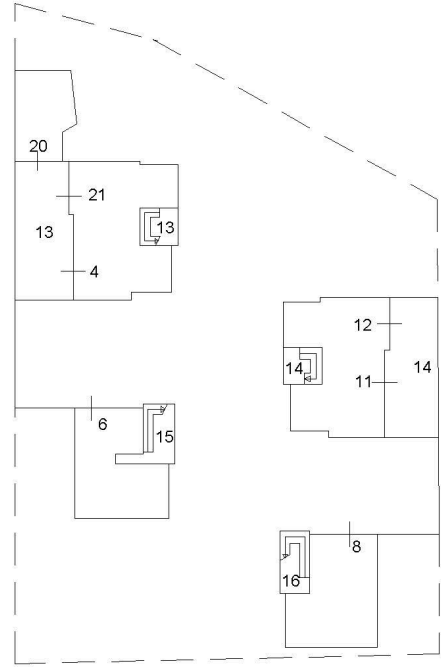

PIANO PRIMO

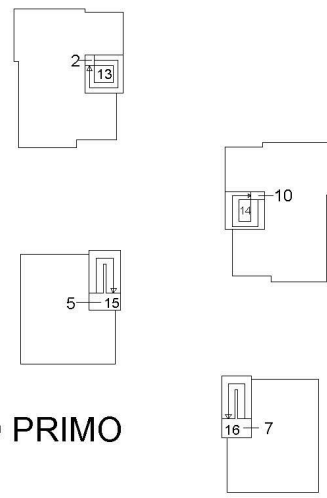

PIANO TERRA

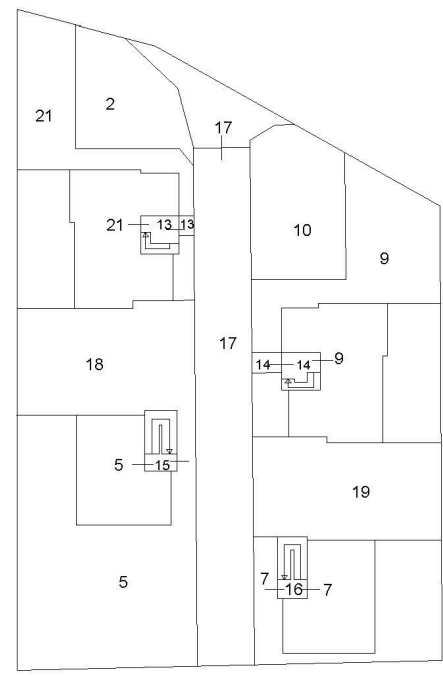

PIANO SECONDO

