

**Agenzia del Territorio
CATASTO FABBRICATI
Ufficio Provinciale di
Catania**

Dichiarazione protocollo n. 000198400 del 22/05/2003

Planimetria di u.i.u. in Comune di Randazzo

Contrada Ciapparo

civ. SN

Identificativi Catastali:

Sezione:
Foglio: 57
Particella: 744
Subalterno: 6

Compilata da:
Romano Antonino


Iscritto all'albo:
Ingegneri

Prov. Catania

N. 2512

Scheda n. 1

Scala 1:200

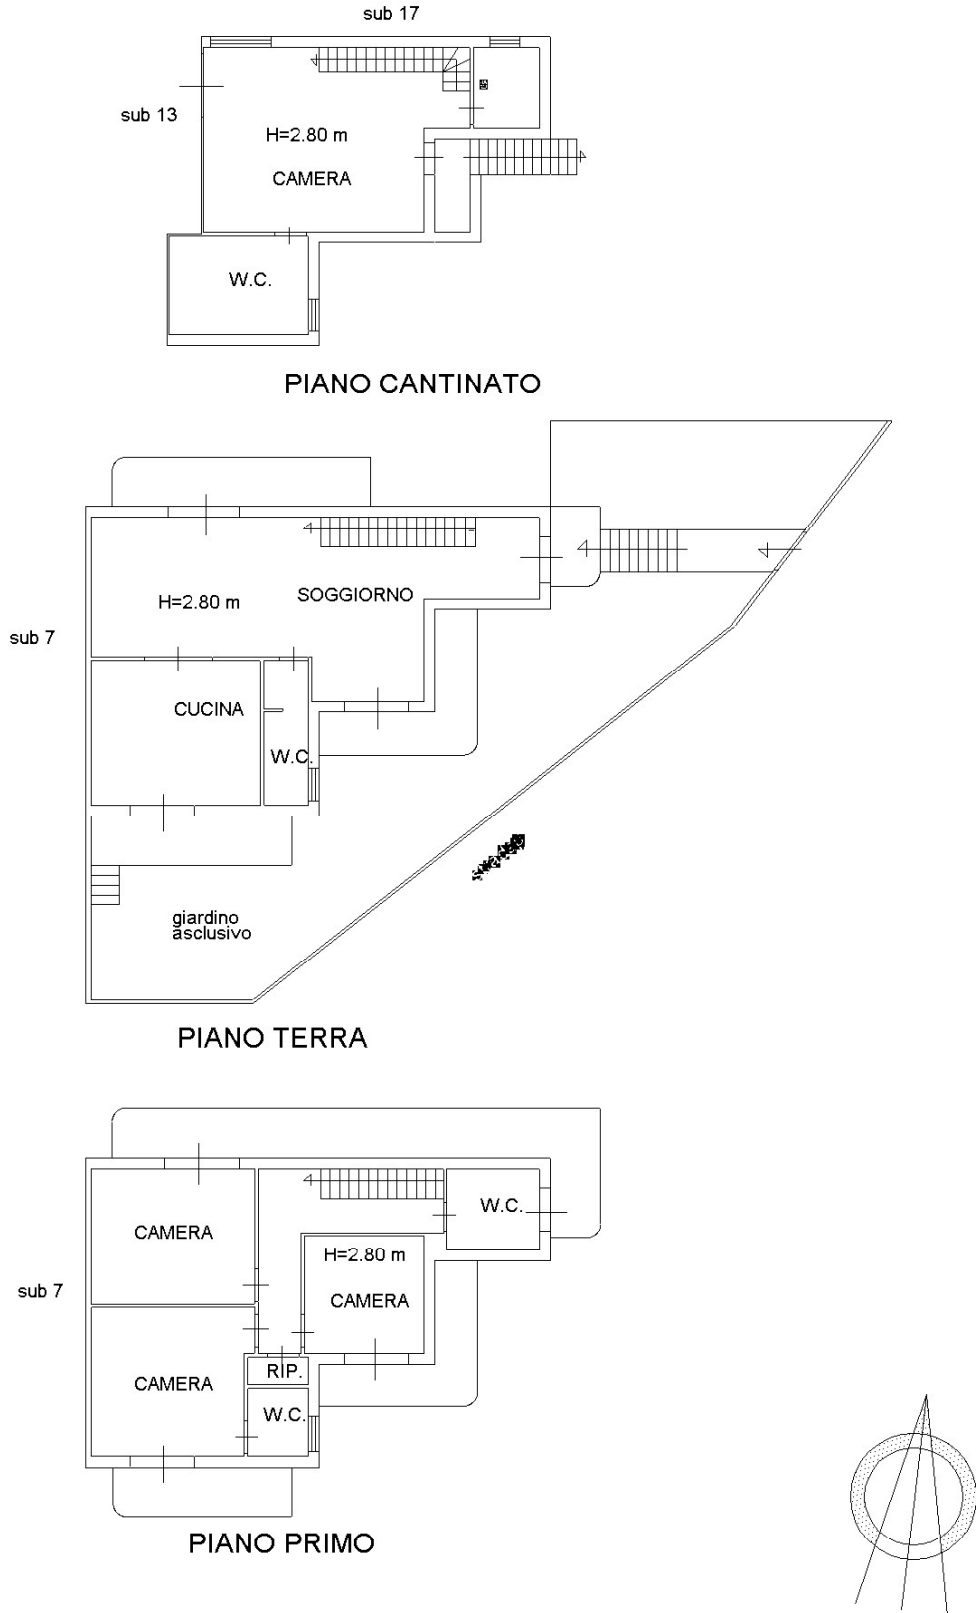

Catasto dei Fabbricati - Situazione al 08/03/2022 - Comune di RANDAZZO (HI75) - < Foglio 57 - Particella 744 - Subalterno 6 >
Firmato Da: **INGEGNERE ROMANO ANTONINO** - P.UBAREC S.P.A. NG CA 3 Serial#: 207c8278ab463a7fbc3de221d611370

Ultima planimetria in atti

**Agenzia del Territorio
CATASTO FABBRICATI
Ufficio Provinciale di
Catania**

Dichiarazione protocollo n. 000198400 del 22/05/2003

Planimetria di u.i.u. in Comune di Randazzo

Contrada Ciapparo

civ. SN

Identificativi Catastali:

Sezione:

Foglio: 57

Particella: 744

Subalterno: 13

Compilata da:
Romano Antonino


Iscritto all'albo:
Ingegneri

Prov. Catania

N. 2512

Scheda n. 1

Scala 1:200

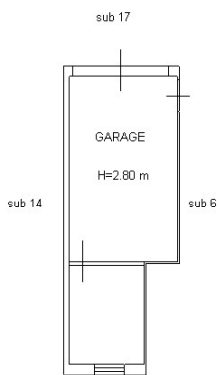

PIANO CANTINATO



Ultima planimetria in atti

Catasto dei Fabbricati - Situazione al 08/03/2022 - Comune di RANDAZZO(HI75) - < Foglio 57 - Particella 744 - Subalterno 13 >
Firmato Digitalmente da **ROMANO ANTONINO** Ingegnere - P.UBAREC S.P.A. NG CA 3 Serial#: 207c8278ab463a7fbc3de221d611370





N=12300