

(ALL. 23)

MODULARIO  
F. rip. mod. 007




MINISTERO DELLE FINANZE  
DIREZIONE GENERALE DEL CATASTO E DEI SS.TT.EE.  
**CATASTO EDILIZIO URBANO** (RDL 13-4-1939, n. 652)

MOD. 88

LIRE  
250

Planimetria di u.i.u. in Comune di CATANIA via ENRICO FERMI civ. 5

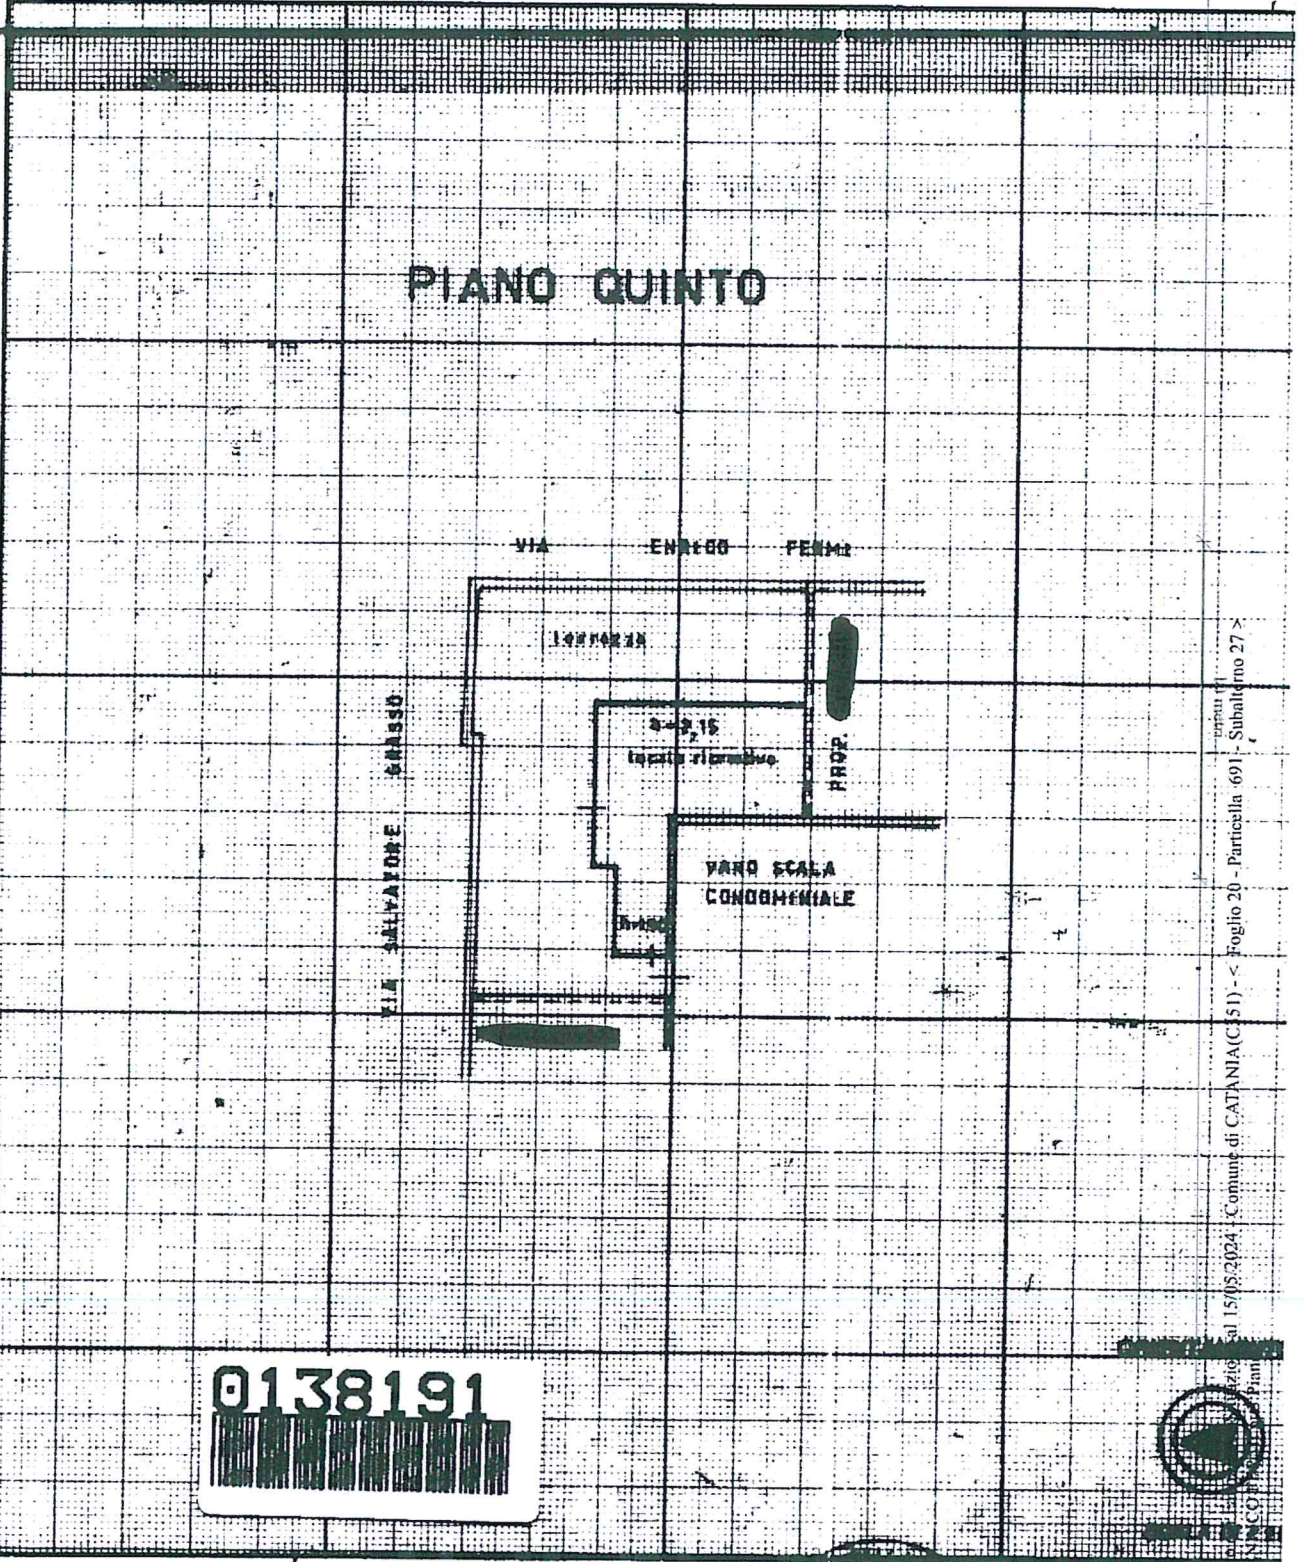

0138191

Catasto Edilizio Urbano - Comune di CATANIA (C/51) - < Foglio 20 - Particella 691 - Subaliquota 27 >

Dichiarazione di N.C.   
Denuncia di variazione

Completato dal GEOMETRA  
MARINO ANTONIO


INVIATO ALL'UFFICIO

Ultima planimetria in atti  
Data presentazione: 27/12/1988 - Data: 15/05/2024 - n. 1203047 - Ricedente: TRRSLV60P14C351U  
Totale schede: F - Foglio di acquisizione: A4(210x297) - n. 1821  
n. 65 sub. 27  
data 6-12-1988 Firma Marino

Inscritto all'Albo dei GEOMETRI  
CATANIA n. 1821  
data 6-12-1988 Firma Marino



1681  
4 DIC. 1988

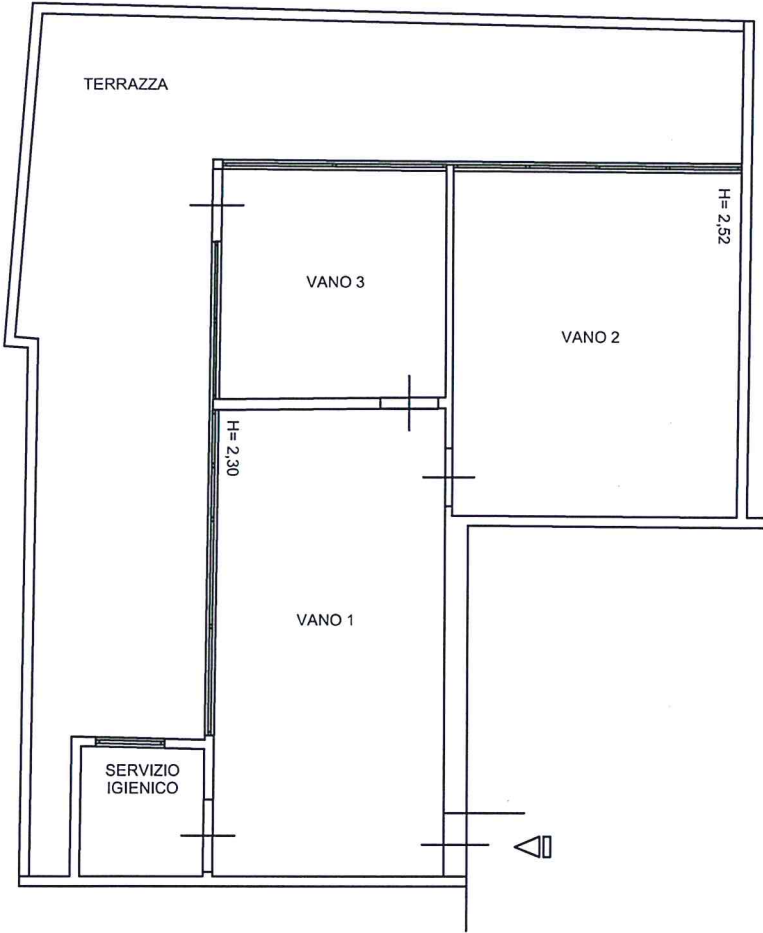

PLANIMETRIA  
UNITA' PIANO 5°

