

**Agenzia del Territorio
CATASTO FABBRICATI
Ufficio Provinciale di
Catania**

Dichiarazione protocollo n. CT0295940 del 31/07/2012

Planimetria di u.i.u. in Comune di Valverde

Via Guglielmo Marconi

civ. 42

Identificativi Catastali:

Sezione:

Foglio: 8

Particella: 1184

Subalterno: 5

Compilata da:
Cavallaro Giuseppe

Iscritto all'albo:
Geometri

Prov. Catania


N. 1709

Scheda n. 1

Scala 1:200


PIANO TERRA

H= 2,85

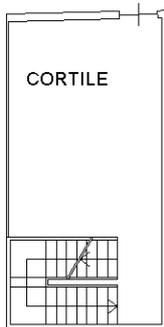

PIANO PRIMO

H= 2,85


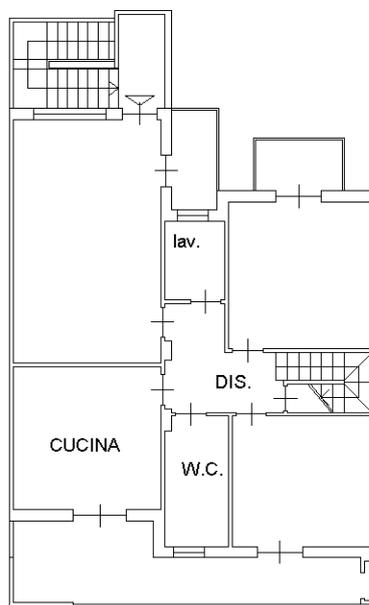


PIANO SECONDO



PIANO PRIMO SOTTOSTRADA

H= 2,70

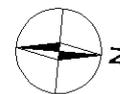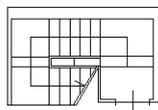

Ultima planimetria in atti

Catasto dei Fabbricati - Situazione al 20/06/2024 - Comune di VALVERDE(L.658) - < Foglio 8 - Particella 1184 - Subalterno 5 >
VIA GUGLIELMO MARCONI n. 42 Piano T-1 - 2-SI