





MINISTERO DELLE FINANZE


DIREZIONE GENERALE DEL CATASTO E DEI SERVIZI TECNICI ERARIALI

Lire 20

# NUOVO CATASTO EDILIZIO URBANO

Planimetria dell'immobile situato nel Comune di CATANIA Via LARGO FAVARA N.61

Ditta **[REDACTED]** Allegata alla dichiarazione presentata all'Istituto Tecnico Erariale di CATANIA

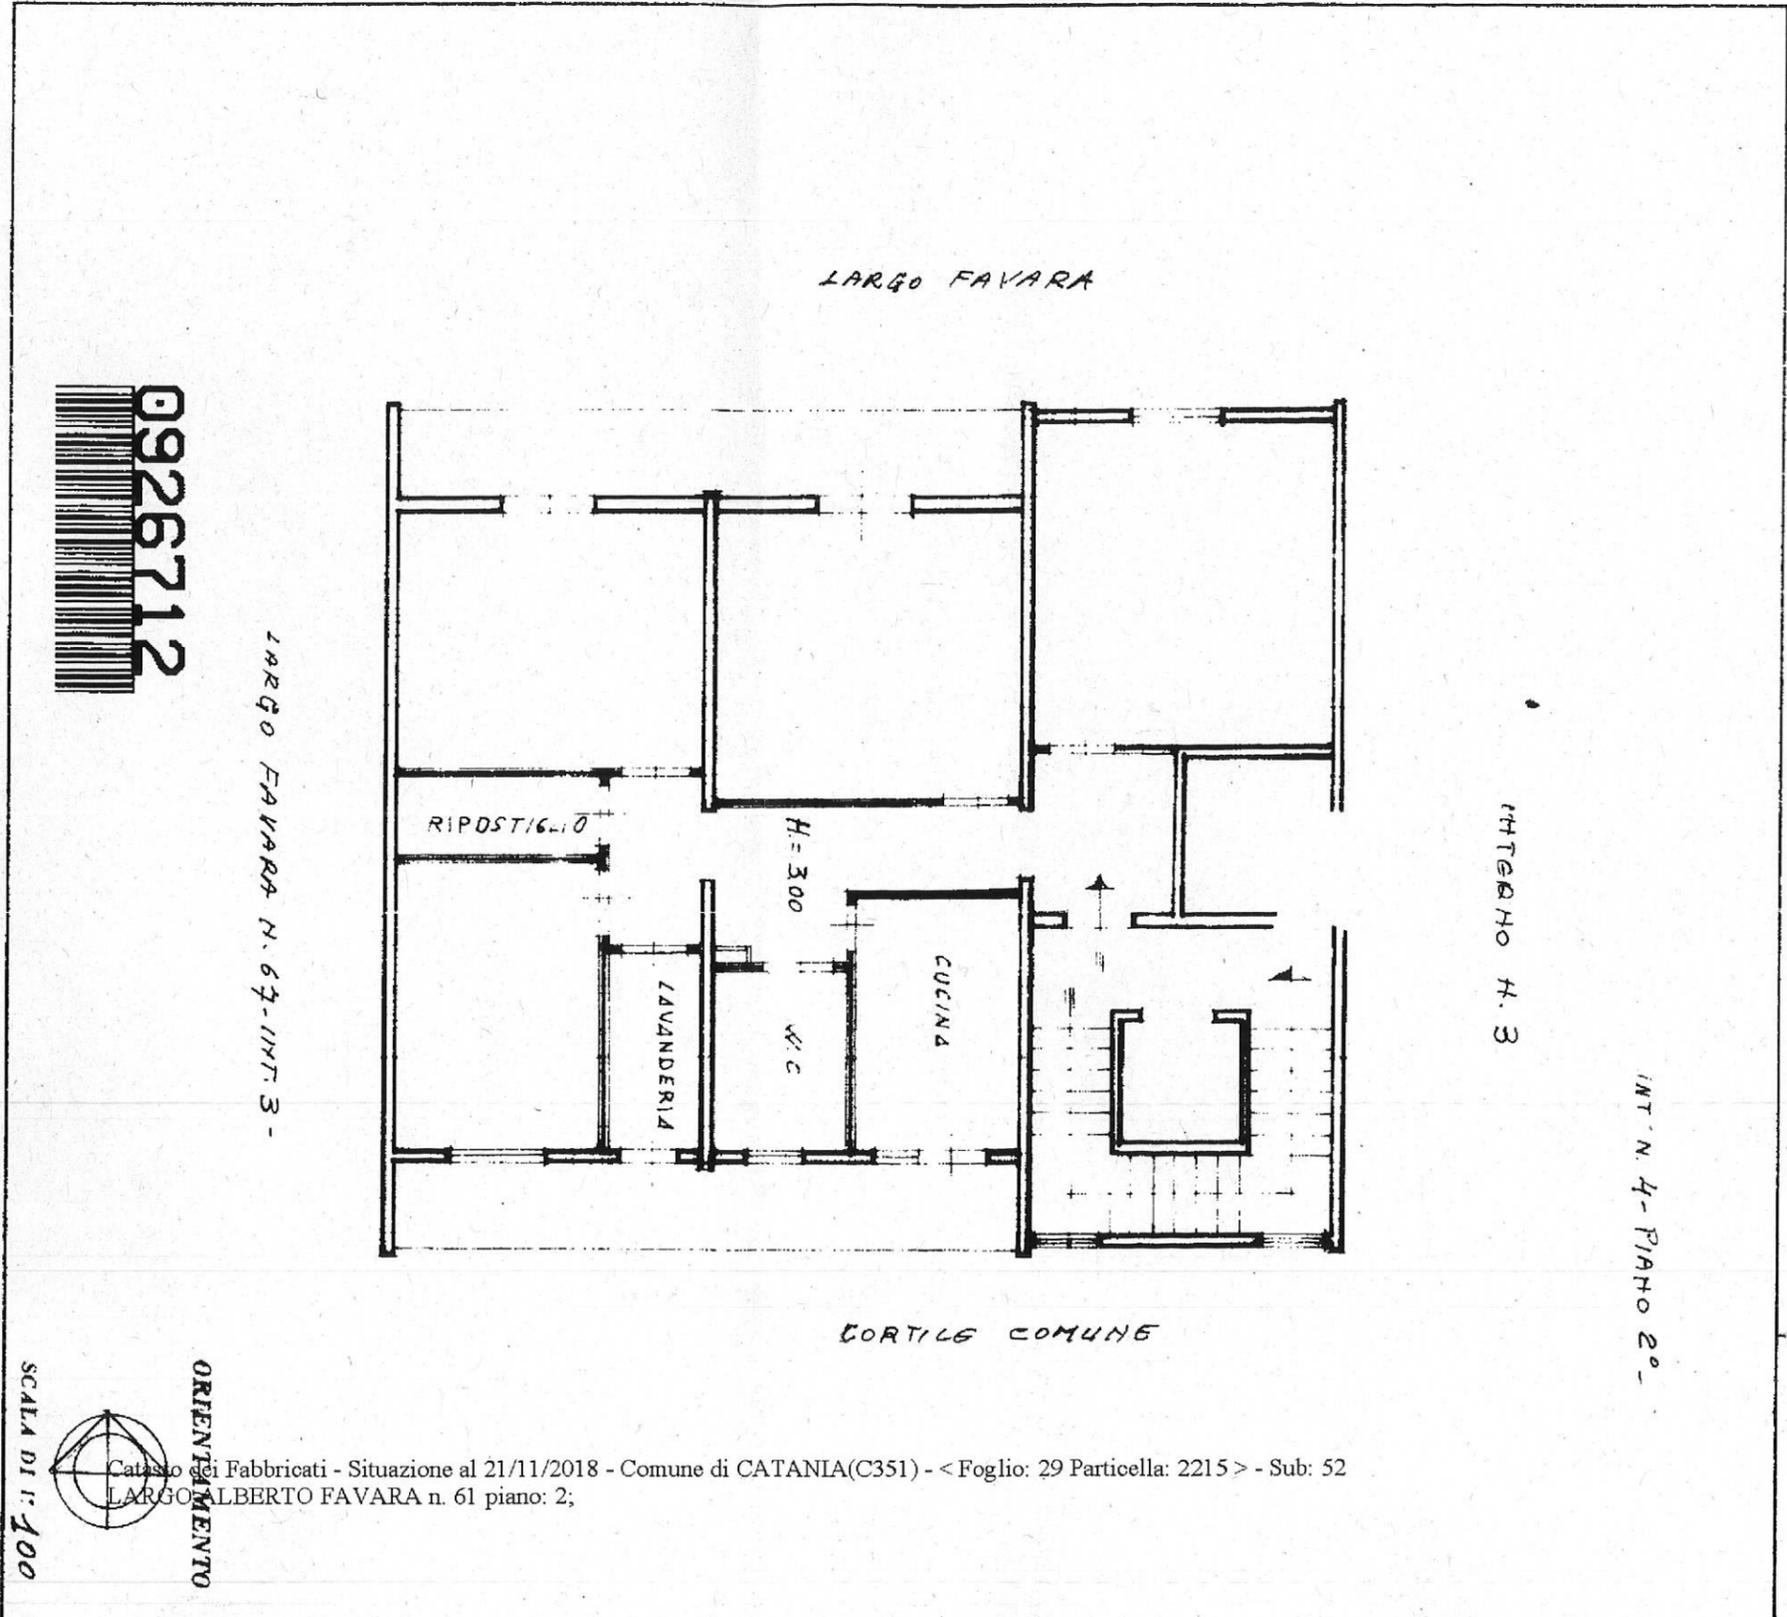

0926712

SPAZIO RISERVATO PER LE ANNOTAZIONI D'UFFICIO

DATA	
PROT. N°	998-

Compiuta dal SERVIZIO TECNICO DELL' I. N. C. P. - CATANIA

Iscritto all'Albo de della Provincia di

DATA

Firma: *[Signature]*

Catasto dei Fabbricati - Situazione al 21/11/2018 - Comune di CATANIA(C351) - < Foglio: 29 Particella: 2215 > - Sub: 52 LARGO ALBERTO FAVARA n. 61 piano: 2;