



Via Sant'Antonio
n. 113/A

BENE 1
abitazione sub 26 sita al piano secondo
con ingresso da via Sant'Antonio n. 113/A

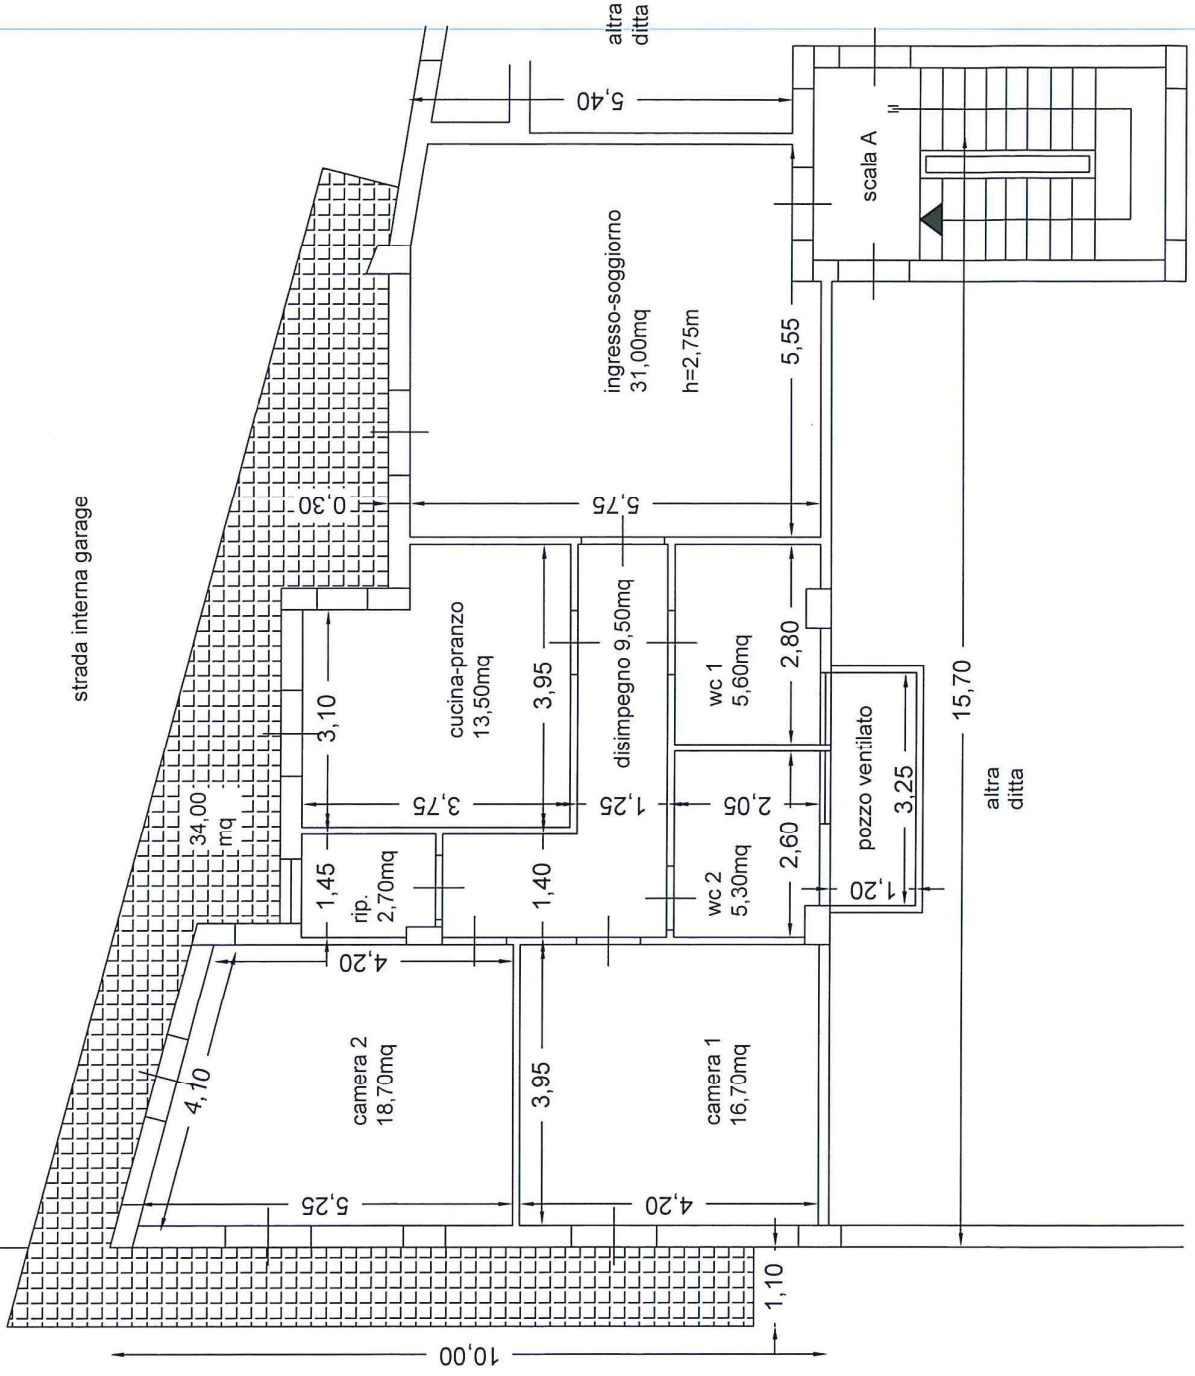

scala 1:100

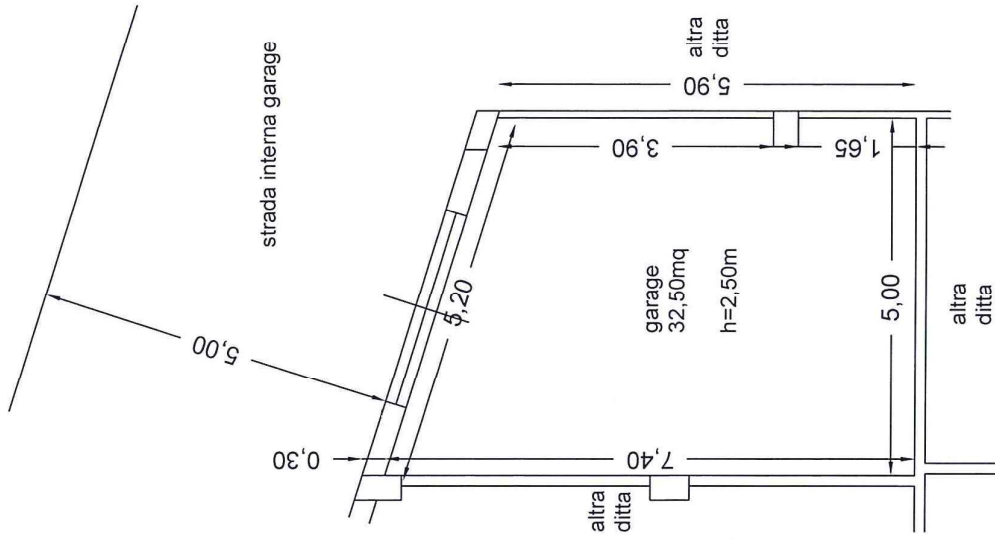

BENE 2
garage sub 15 sito al piano terra
con ingresso da via Sant'Antonio n. 113/A



scala 1:100