



STATO DI FATTO

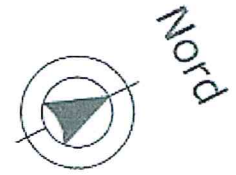

ditta [redacted] aventi causa

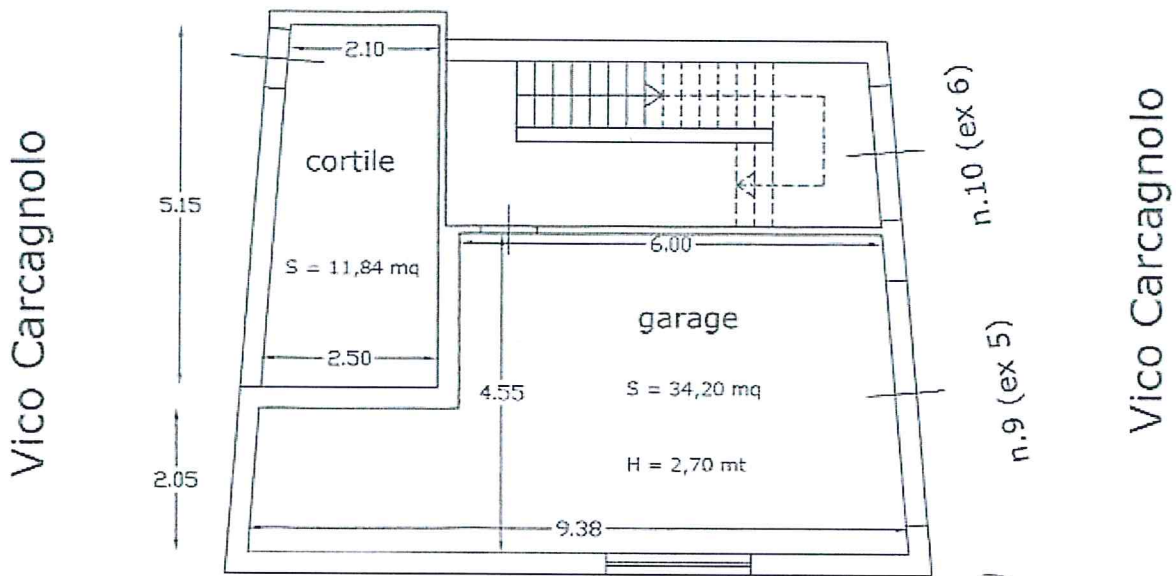

Vico Carcagnolo

Vico Carcagnolo


Palermo
Dario
Pietro

Piano terra


SCALA 1:100



STATO DI FATTO

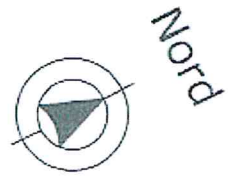

ditta [REDACTED] o aventi causa

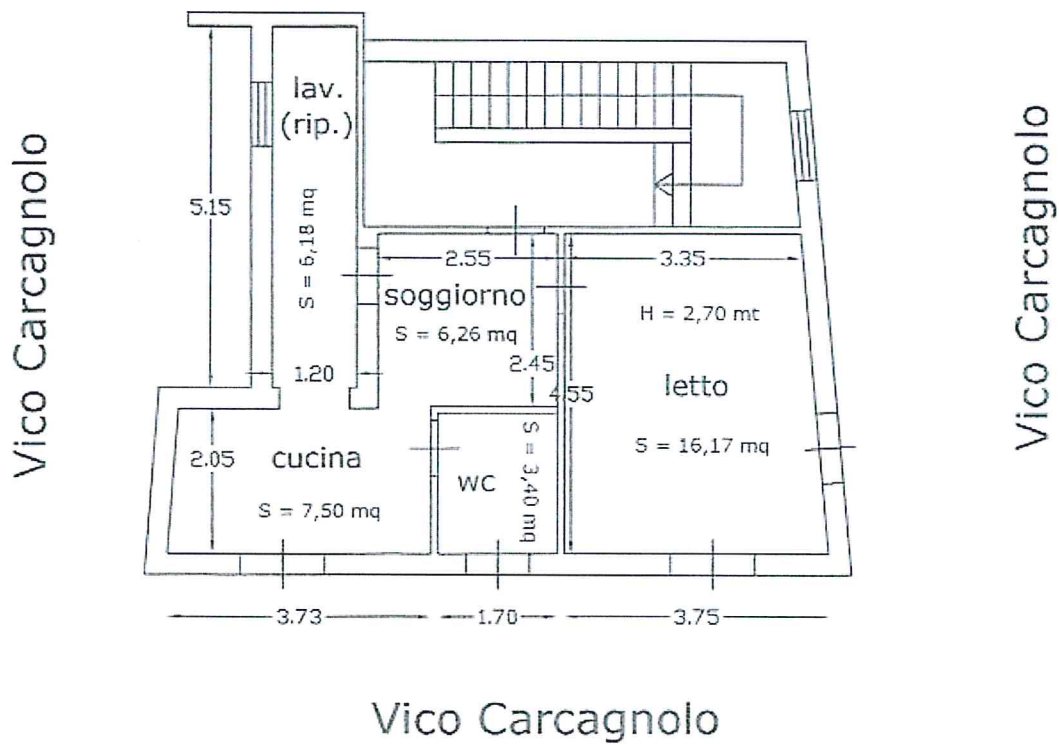


Piano primo

SCALA 1:100

Palermo
Dario
Pietro




STATO DI FATTO

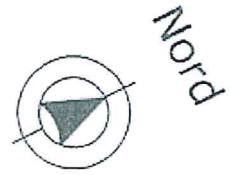

ditta [redacted] aventi causa

Vico Carcagnolo

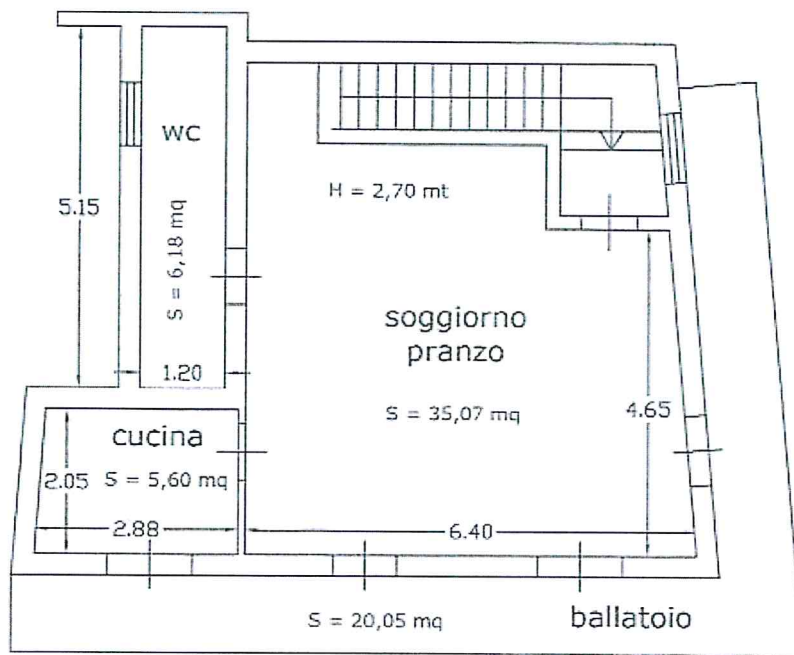

Vico Carcagnolo

Vico Carcagnolo


Piano secondo

SCALA 1:100

*Palermo Dario
Pietro*




STATO DI FATTO

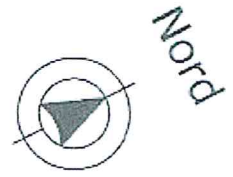

ditta [redacted] o aventi causa

Vico Carcagnolo

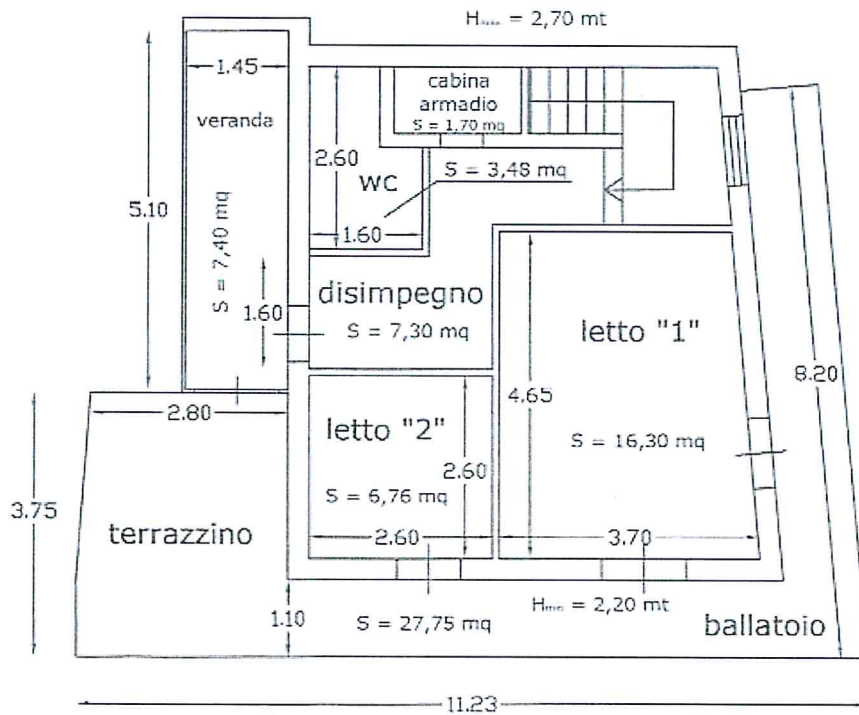

Vico Carcagnolo

Vico Carcagnolo

Piano terzo

SCALA 1:100

*Palermo Dario
Pietro*

